


**BEGANE GROND**

allee huishr. 4, 8 en 12  
Prins Hendriksstraat huishr. 4, 8, 12, 16, 20, 24, 28 en 32

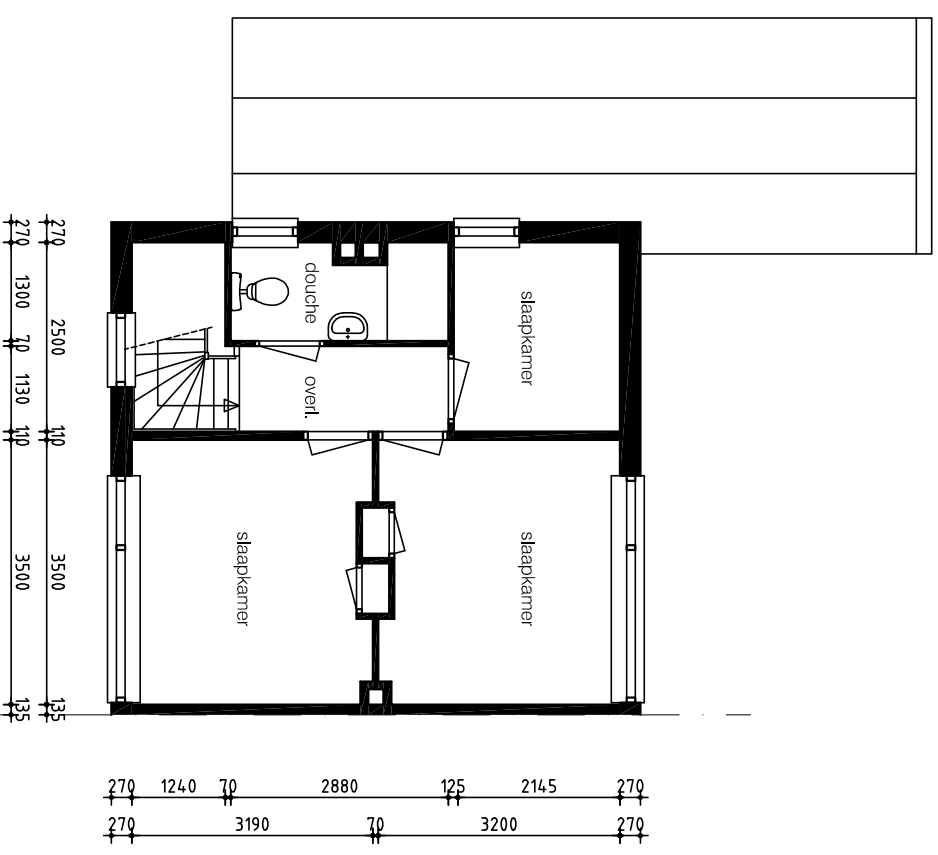

**VERDIEPING**

allee huishr. 4, 8 en 12  
Prins Hendriksstraat huishr. 4, 8, 12, 16, 20, 24, 28 en 32

let op: werkelijke maten kunnen afwijken!



Postbus 30  
7090 AA Dinxperlo  
Dr. van der Meerstraat 3  
7091 CS Dinxperlo  
Telefoon (0315) 65 14 61  
Fax (0315) 65 19 54  
Email [info@wsdinxperlo.nl](mailto:info@wsdinxperlo.nl)

onderwerp: Plattegronden  
adres : Allee en Prins Hendriksstraat  
schaal: 1:100  
d.d. : 25/07/02  
complex: 007  
bladnr. : 07 t/m 09  
architectengroep gelderland

**1N00707H**