



let op: werkelijke maten kunnen afwijken!

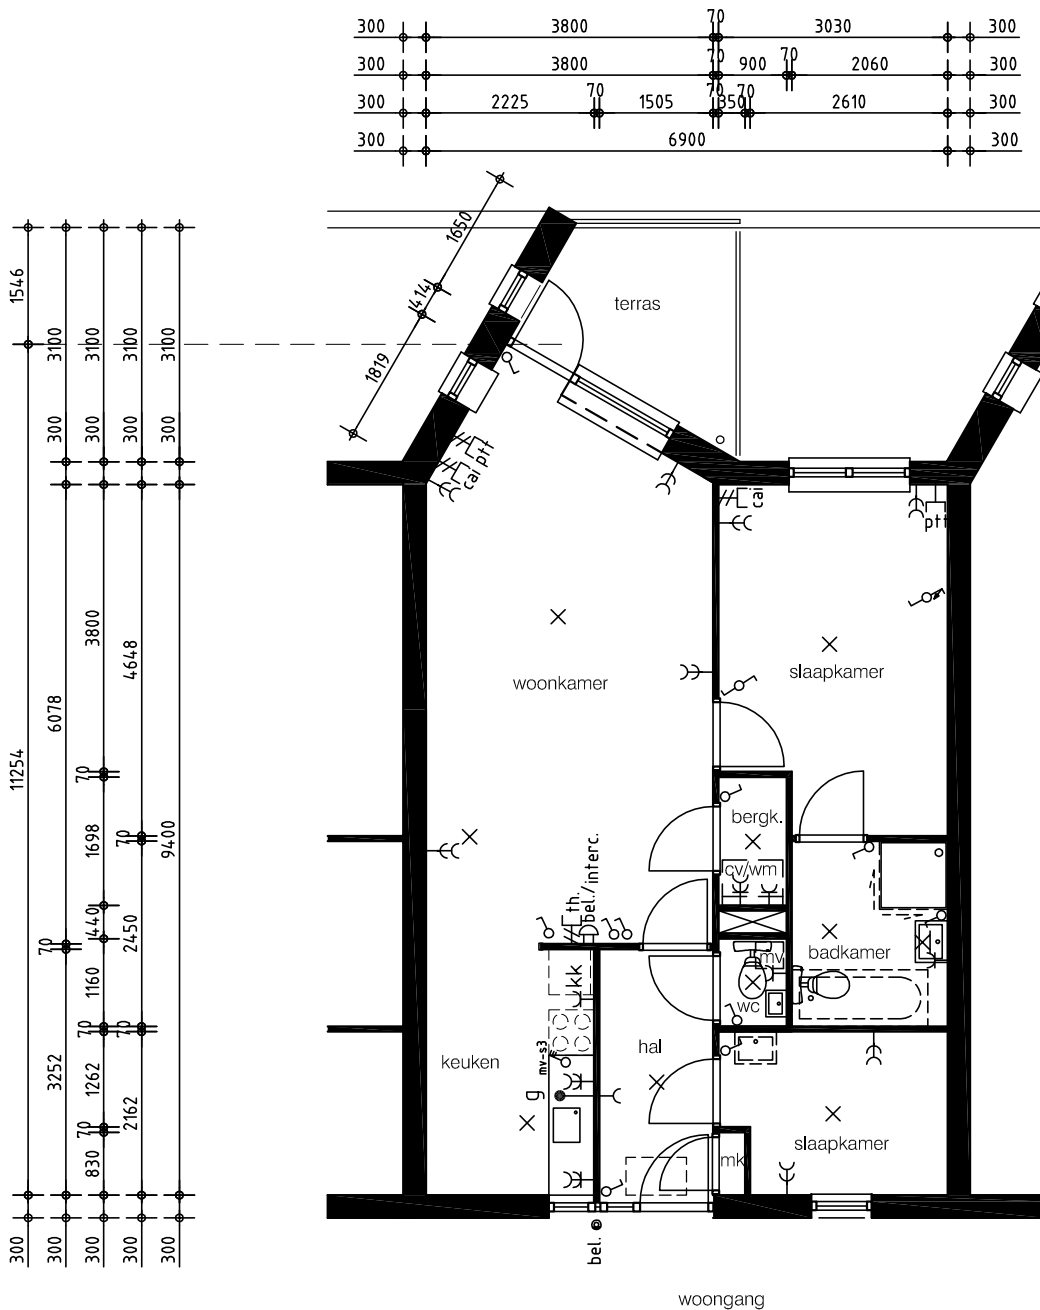

t.p.v. nr. 12 toegang bergingen

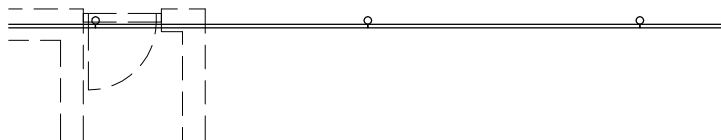

BEGANEGROUND



Postbus 30  
7090 AA Dinxperlo  
Dr. van der Meerstraat 3  
7091 CS Dinxperlo  
Telefoon (0315) 65 14 61  
Fax (0315) 65 19 54  
Email info@wsdinxperlo.nl

onderwerp : Plattegronden  
adres : Emmastraat 12, 14 en 16  
schaal: 1:100 complex: 043 blok : 01  
d.d. : 06/06/01 bladnr.  
architectengroep **gelderland**

1N04301T