


alle maten zijn circa maten


14 Woningen aan de Nieuwstraat te Dinxperlo

Situatie blok 1


**21/2937**  
 VH-01-01  
 Schaal 1:500

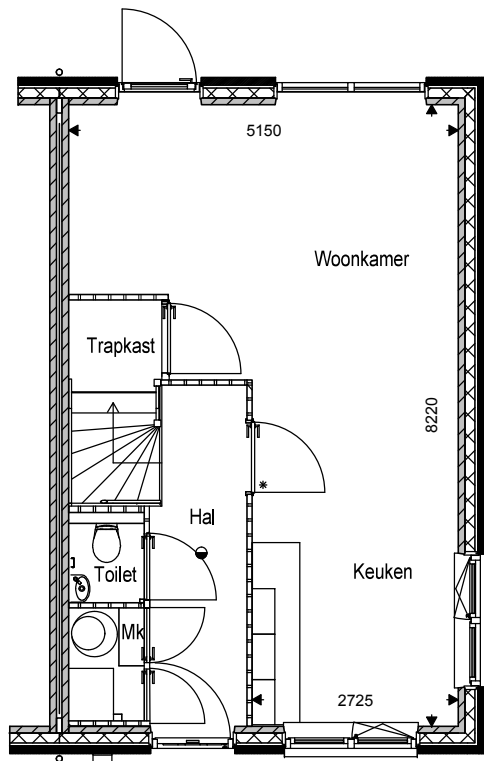

**BEGANE GROND**

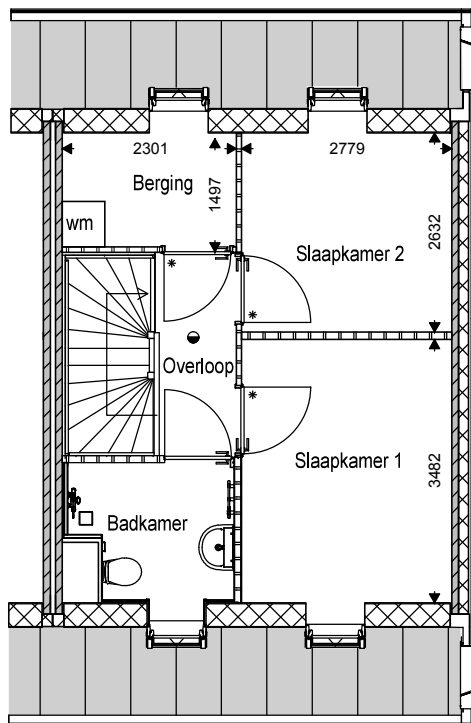

**1e VERDIEPING**

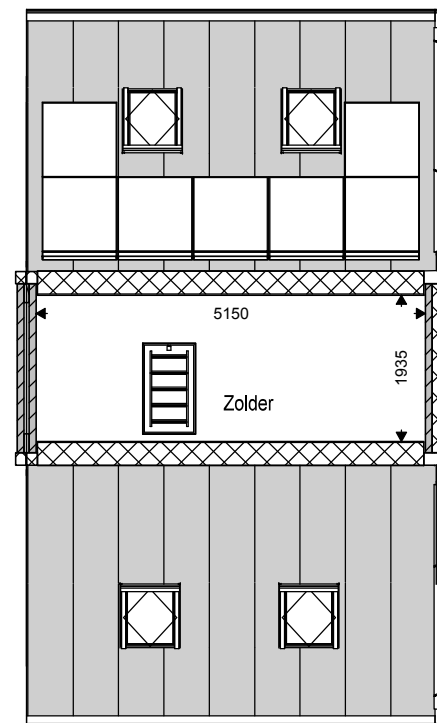

**ZOLDER**


alle maten zijn circa maten



€ 14 Woningen aan de Nieuwstraat te Dinxperlo

Huisnummer 49  
Plattegronden blok 1

**21/2937**  
VH-01-05  
Schaal 1:100

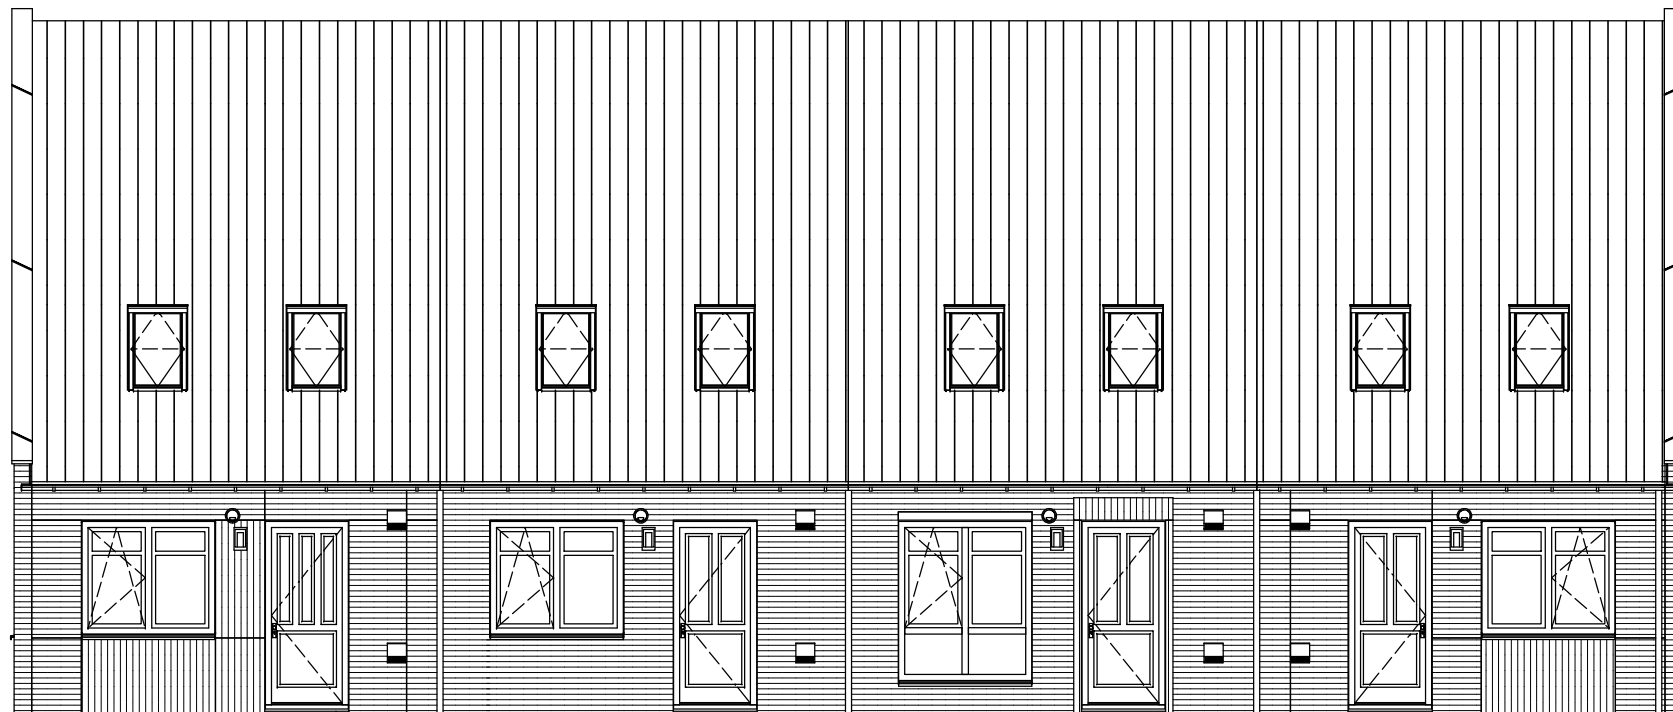

huisnummer 49C

huisnummer 49B

huisnummer 49A

huisnummer 49

**VOORGEVEL**

alle maten zijn circa maten




14 Woningen aan de Nieuwstraat te Dinxperlo

Aanzichten blok 1

**21/2937**

VH-01-06

Schaal 1:100

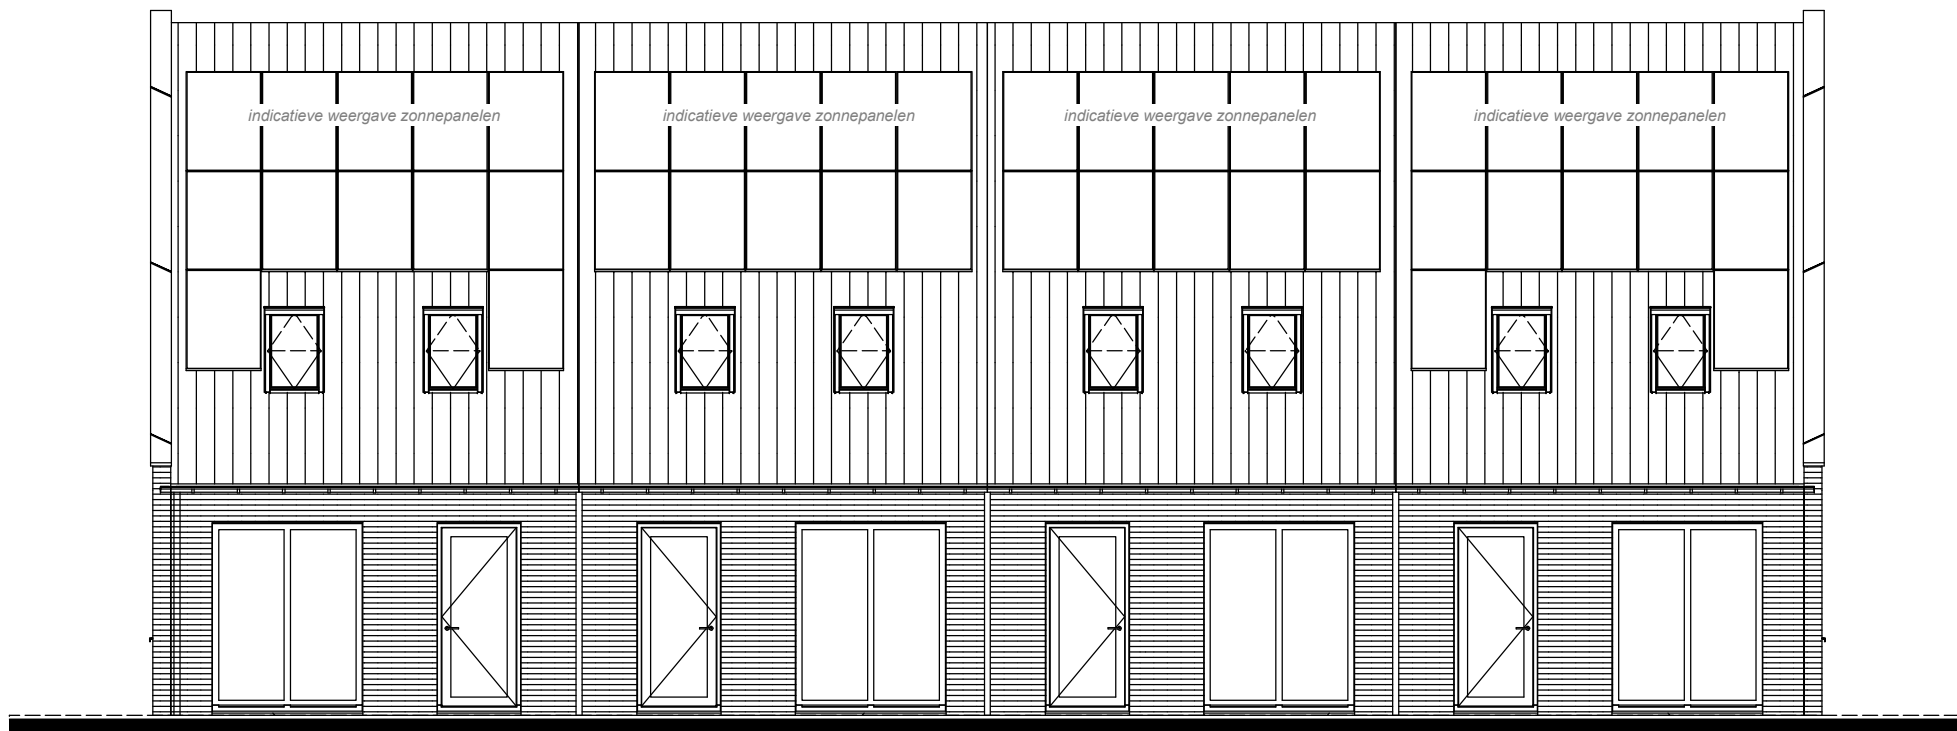

huisnummer 49

huisnummer 49A

huisnummer 49B

huisnummer 49C

## ACHTERGEVEL

alle maten zijn circa maten




14 Woningen aan de Nieuwstraat te Dinxperlo

Aanzichten blok 1

**21/2937**


VH-01-07

Schaal 1:100

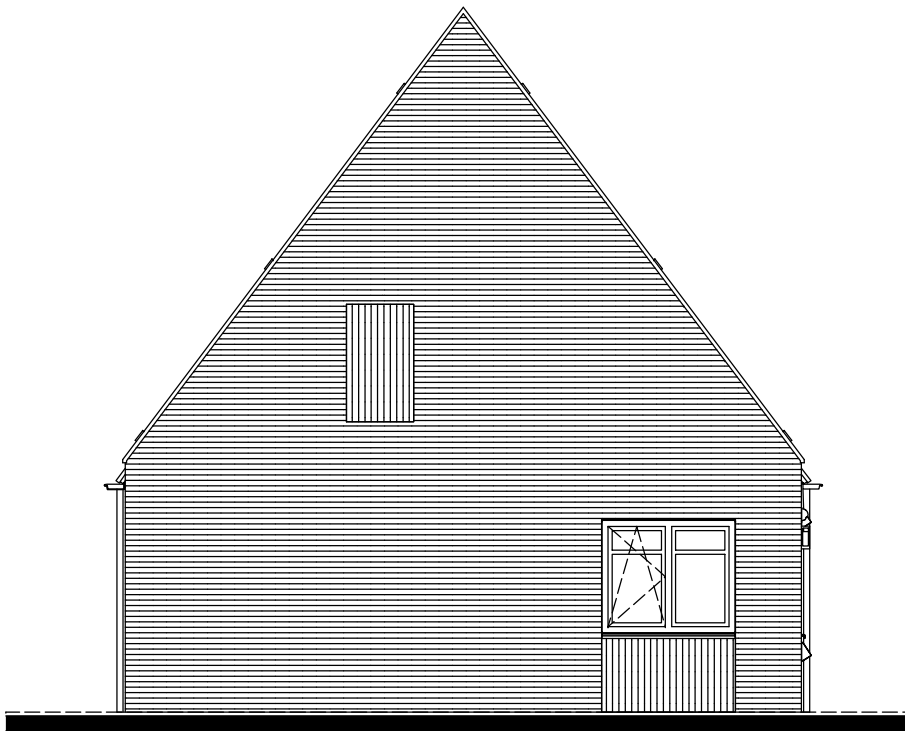

huisnummer 49C

**LINKERZIJGEVEL**

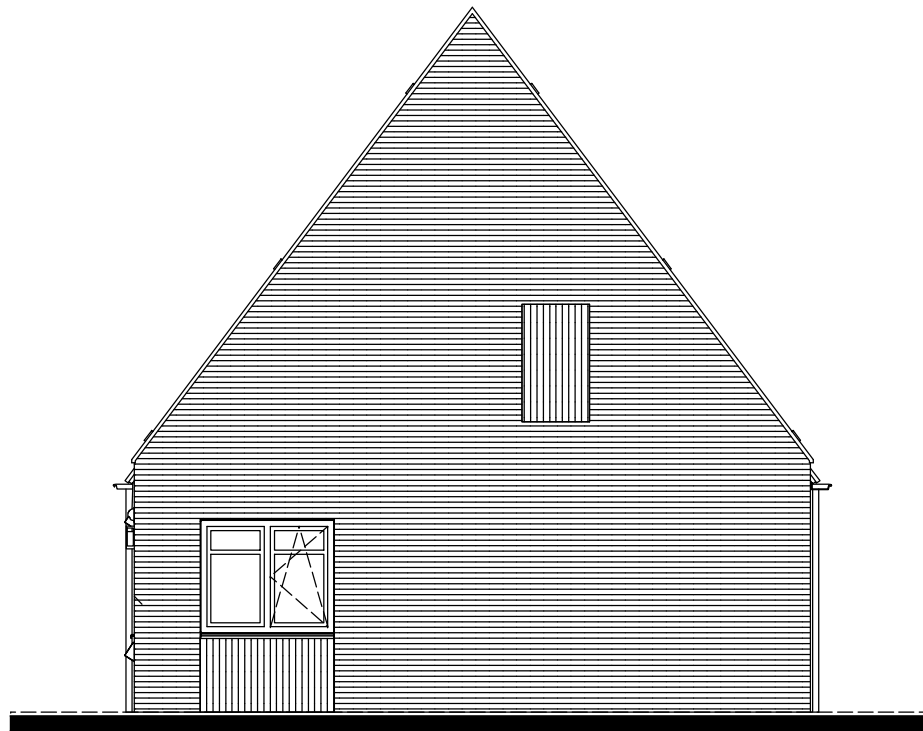

huisnummer 49

**RECHTERZIJGEVEL**

alle maten zijn circa maten



14 Woningen aan de Nieuwstraat te Dinxperlo

Aanzichten blok 1

**21/2937**

VH-01-08

Schaal 1:100