

alle maten zijn circa maten


14 Woningen aan de Nieuwstraat te Dinxperlo

Situatie blok 1


21/2937

VH-01-01


Schaal 1:500

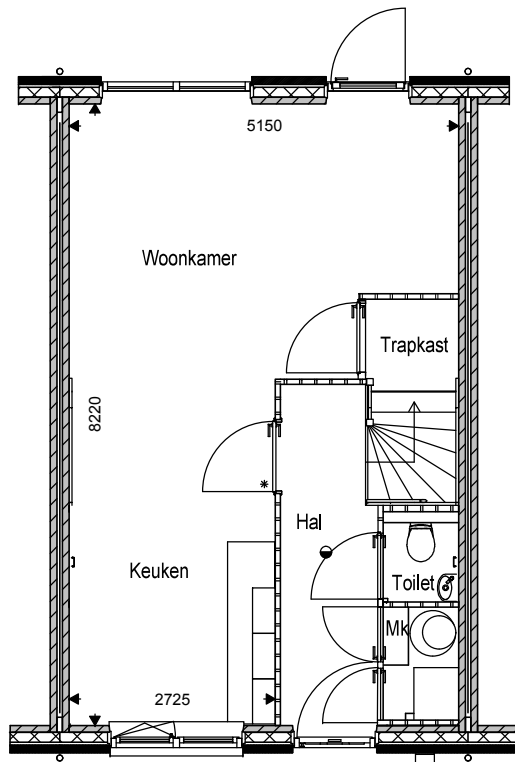

BEGANE GROND

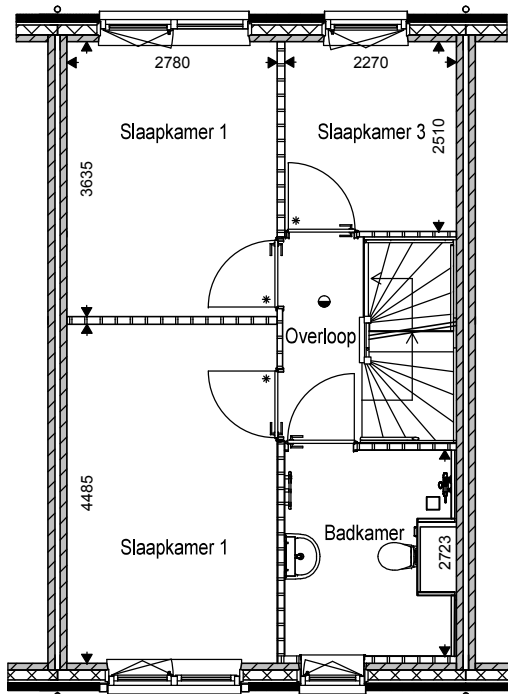

1e VERDIEPING

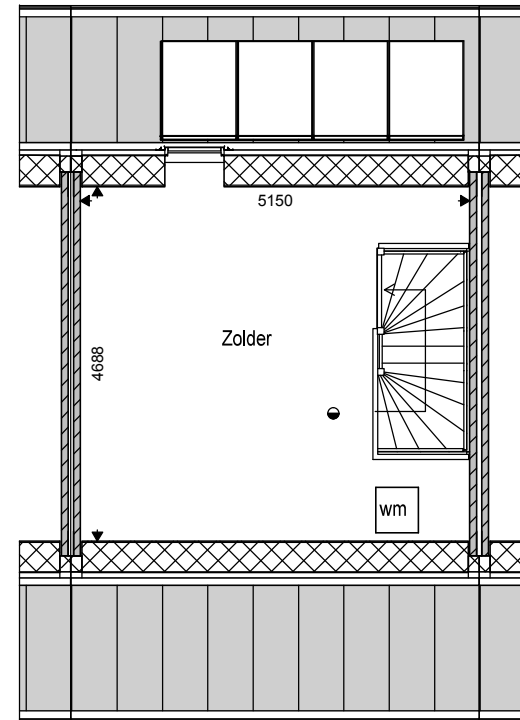

ZOLDER

alle maten zijn circa maten



14 Woningen aan de Nieuwstraat te Dinxperlo

Huisnummer 55

Plattegronden blok 2

21/2937

VH- 02-05

Schaal 1:100



huisnummer 51

huisnummer 51A

huisnummer 53

huisnummer 55

huisnummer 57

VOORGEVEL

alle maten zijn circa maten




14 Woningen aan de Nieuwstraat te Dinxperlo

Aanzichten blok 2

21/2937

VH- 02-07

Schaal 1:100

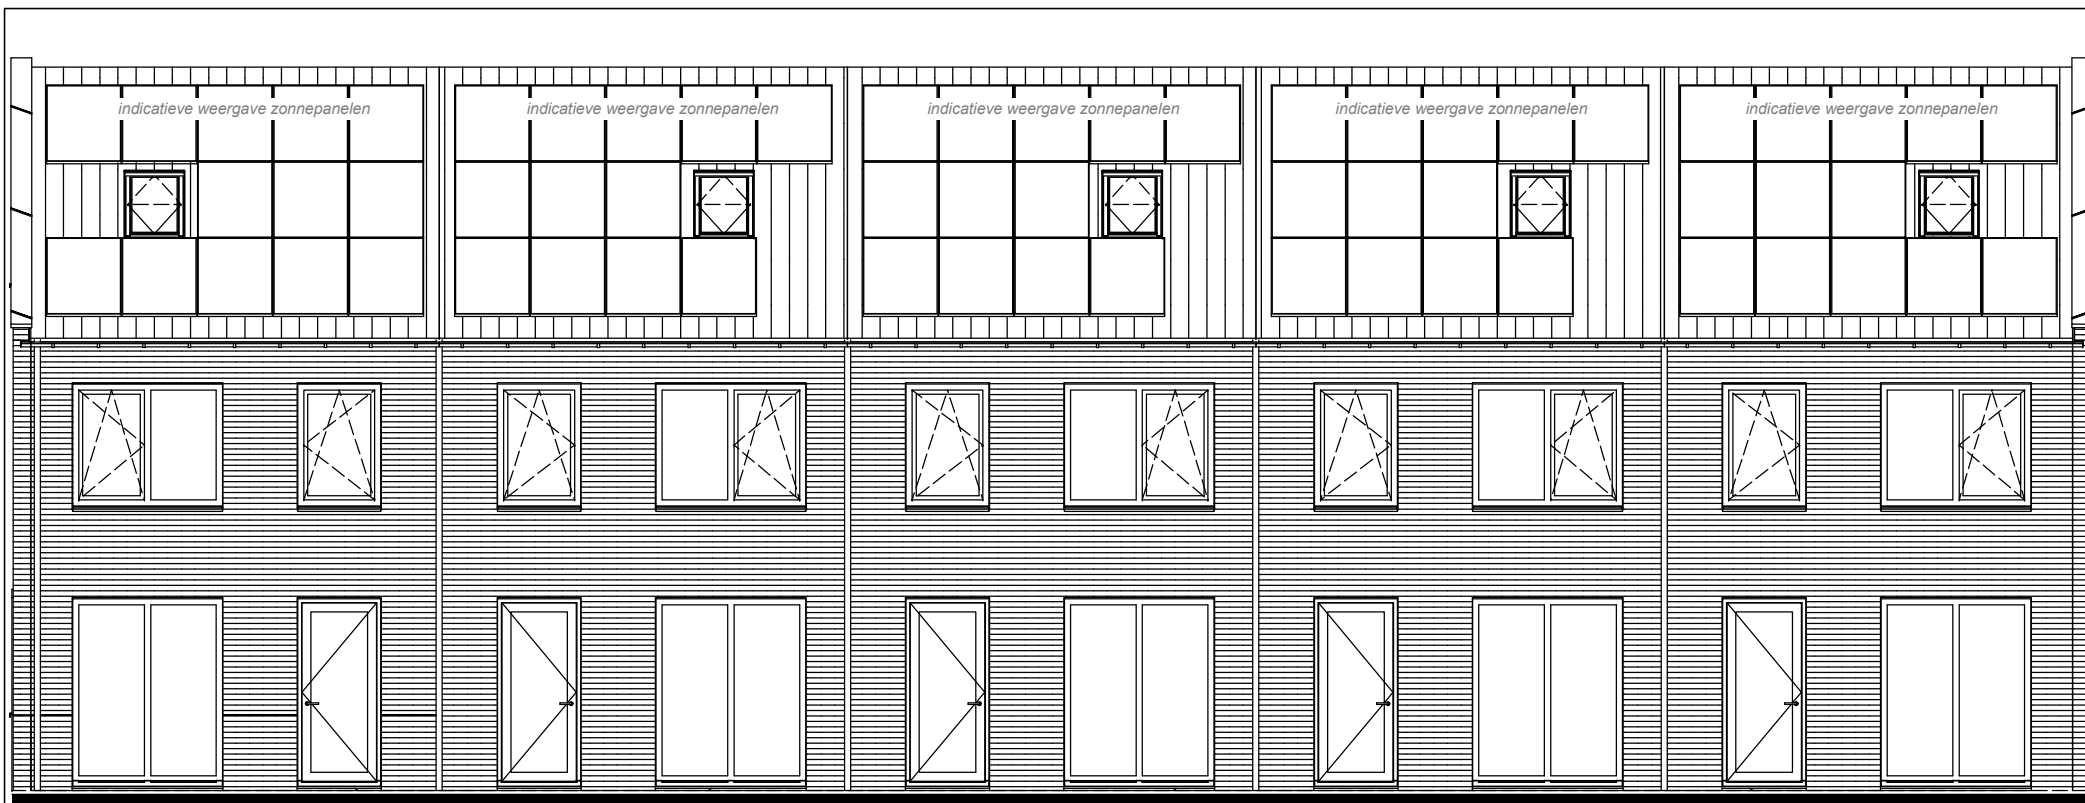

huisnummer 57

huisnummer 55

huisnummer 53

huisnummer 51A

huisnummer 51

ACHTERGEVEL

alle maten zijn circa maten



14 Woningen aan de Nieuwstraat te Dinxperlo

Aanzichten blok 2

21/2937

VH- 02-08

Schaal 1:100