


alle maten zijn circa maten


14 Woningen aan de Nieuwstraat te Dinxperlo

Situatie blok 3


21/2937
 VH-03-01
 Schaal 1:500

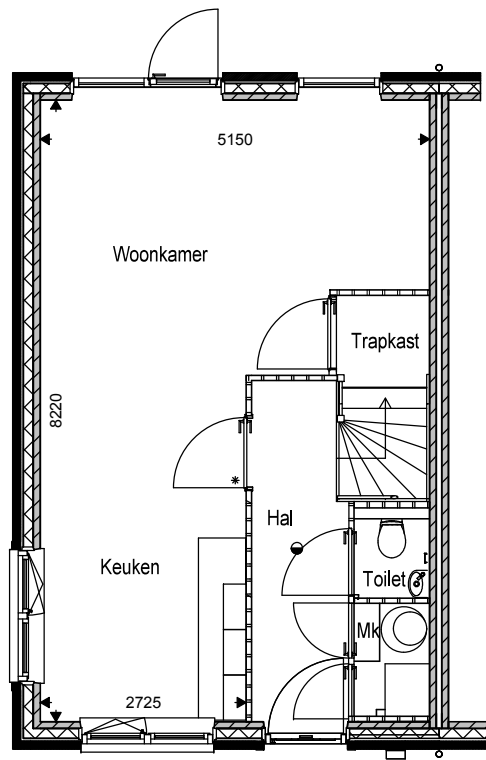

BEGANE GROND

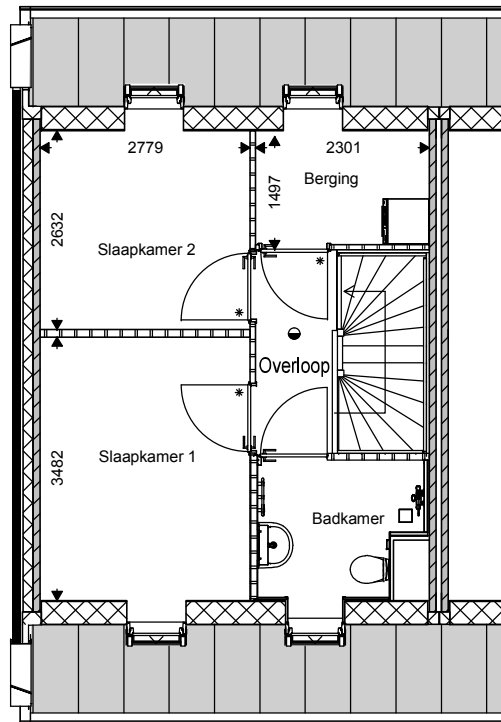

1e VERDIEPING

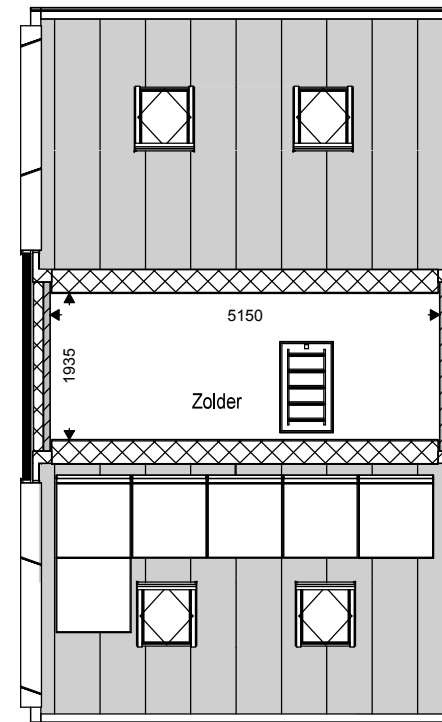

ZOLDER


alle maten zijn circa maten



14 Woningen aan de Nieuwstraat te Dinxperlo

Huisnummer 59 Plattegronden
blok 3

21/2937
VH- 03-02
Schaal 1:100

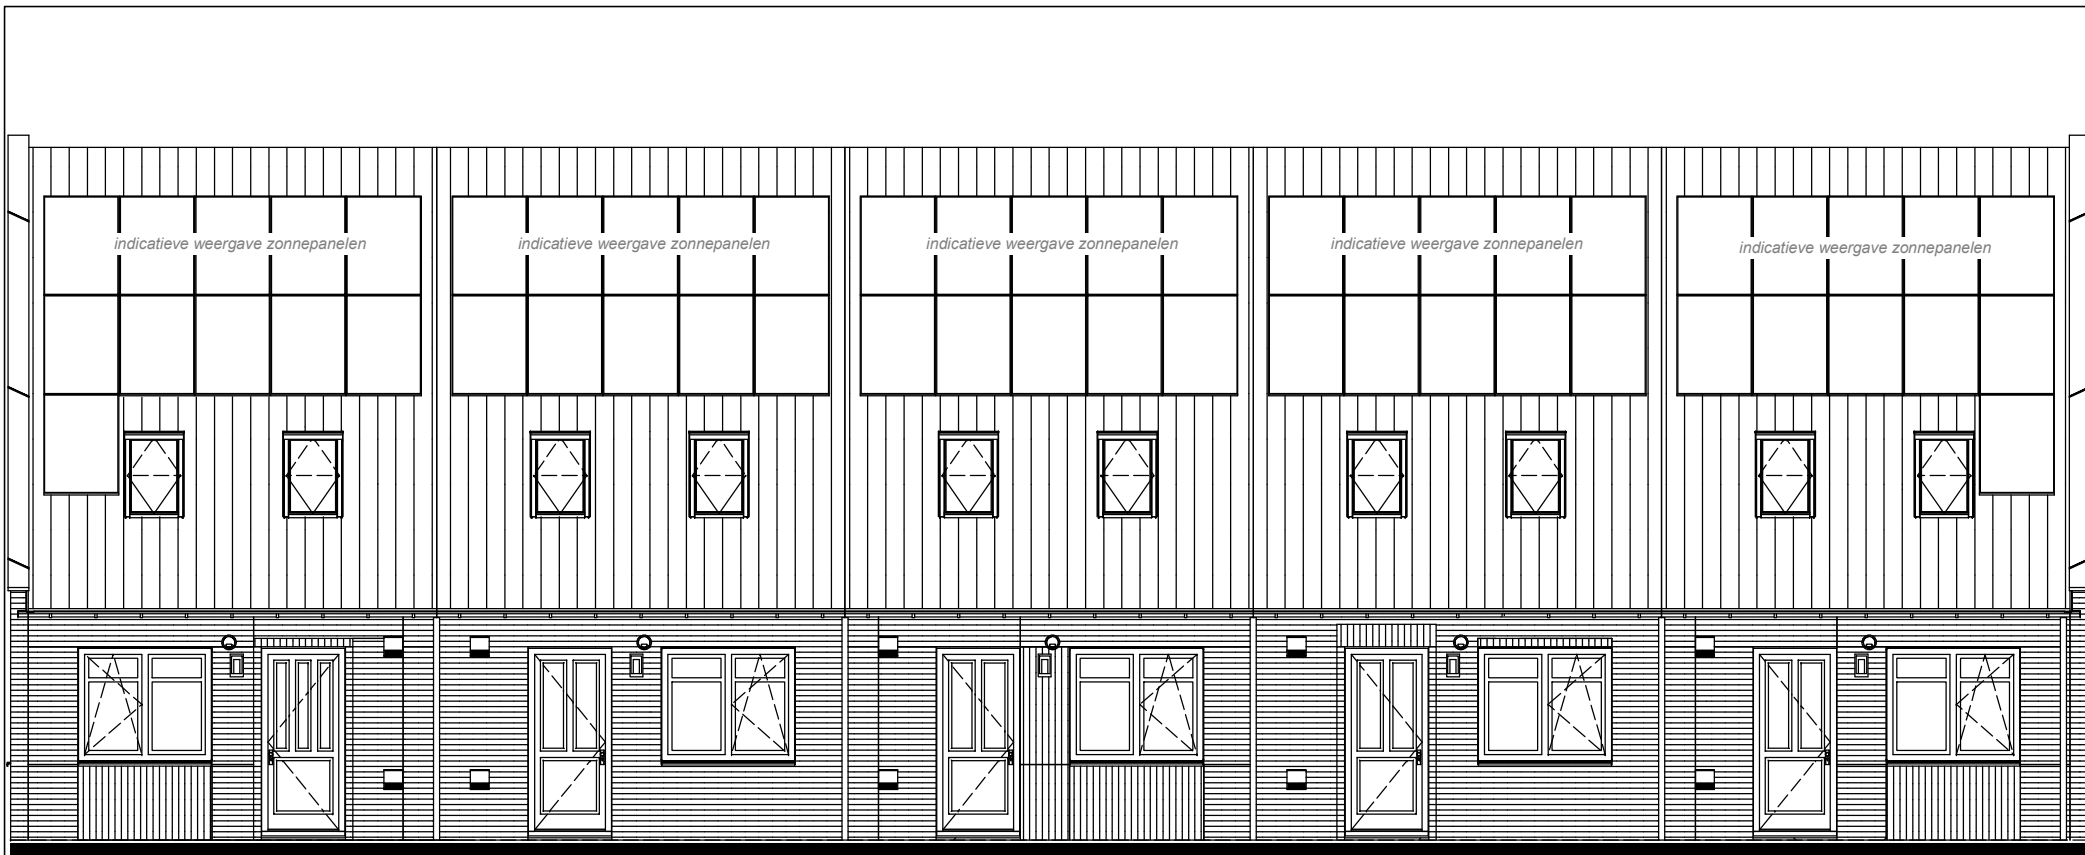

huisnummer 59

huisnummer 61

huisnummer 63

huisnummer 65

huisnummer 67

VOORGEVEL

alle maten zijn circa maten




14 Woningen aan de Nieuwstraat te Dinxperlo

Aanzichten blok 3

21/2937

VH-03-07

Schaal 1:100

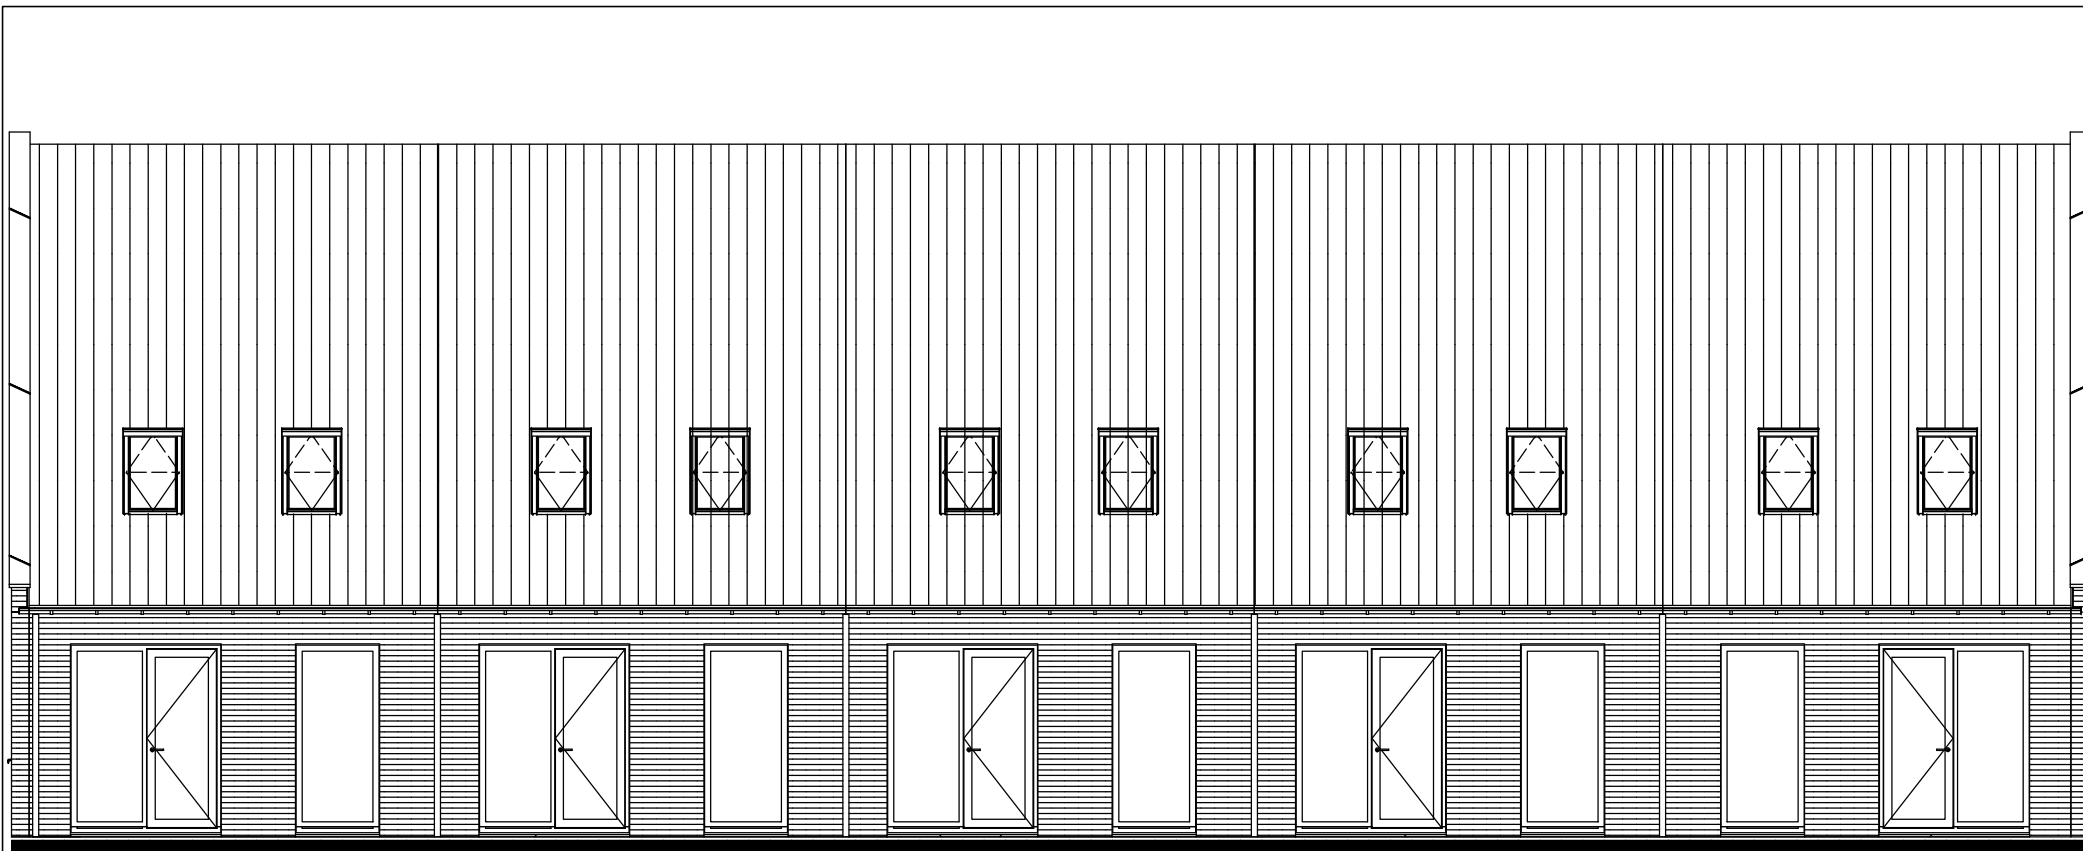

huisnummer 67

huisnummer 65

huisnummer 63

huisnummer 61

huisnummer 59

ACHTERGEVEL

alle maten zijn circa maten




14 Woningen aan de Nieuwstraat te Dinxperlo

Aanzichten blok 3

21/2937


VH-03-08

Schaal 1:100

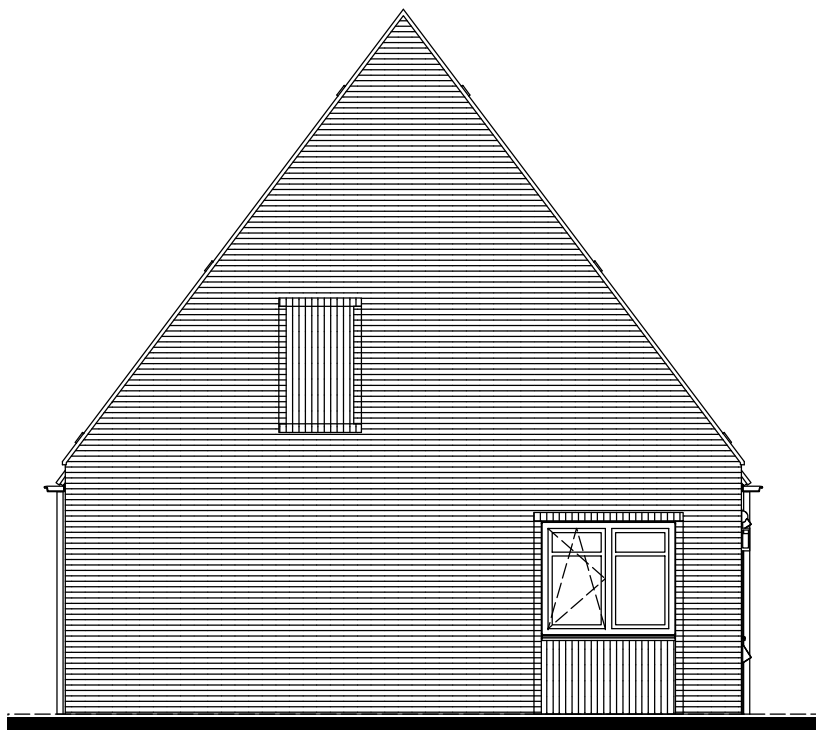

huisnummer 59

LINKER ZIJGEVEL

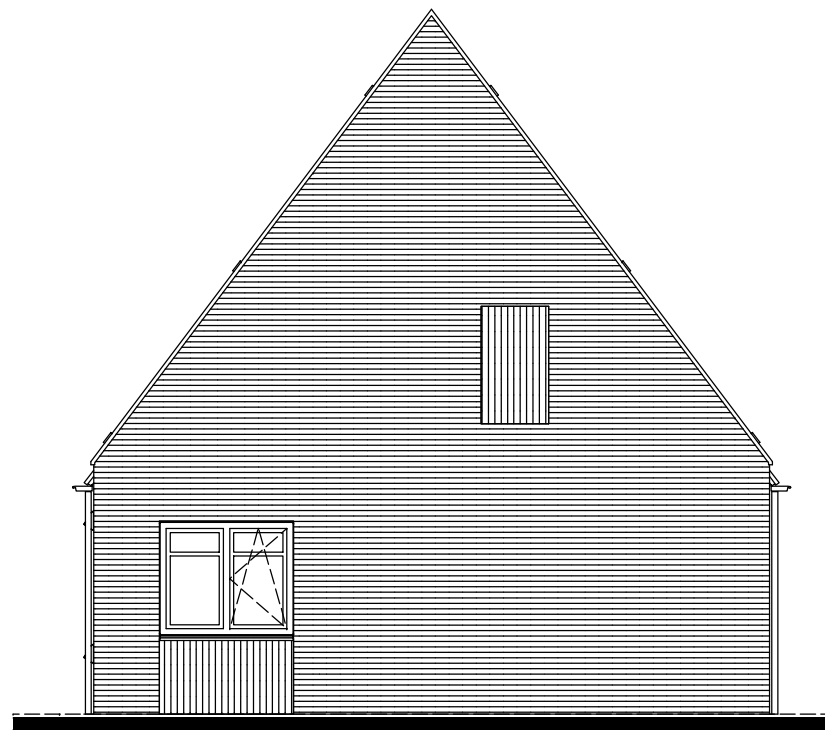

huisnummer 67

RECHTER ZIJGEVEL

alle maten zijn circa maten



14 Woningen aan de Nieuwstraat te Dinxperlo

Aanzichten blok 3

21/2937

VH- 03-09

Schaal 1:100