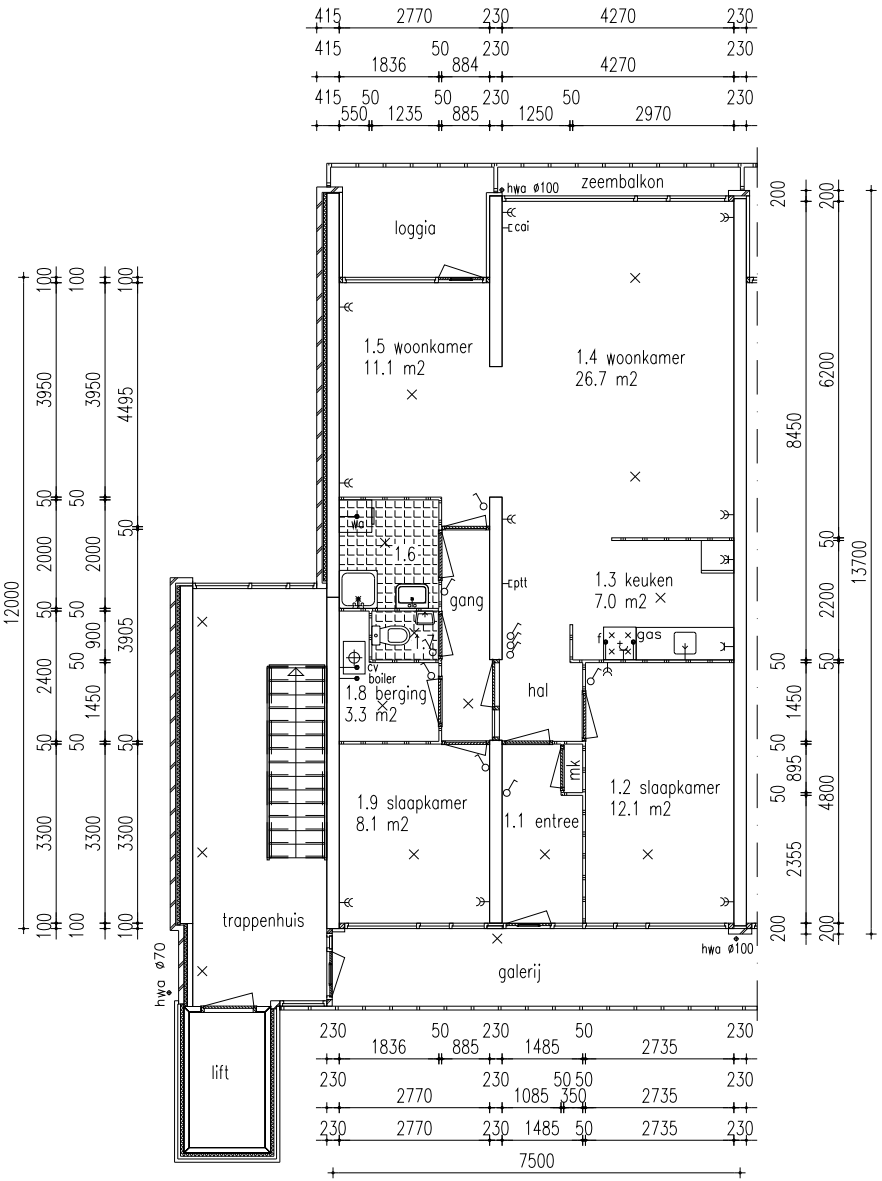

woonlaag 1

Bestektekening

Maatvoering in het werk te controleren

De Woonplaats
WONINGCORPORATIE

Adres
Plaats
Telefoon

Fax
Email
Site

Get. HV
Datum 26-01-04

Get.
Datum

Type
VHE nr

Adres
Plaats

Schaal 1:100
Blad 1