


Optie 3: Gewijzigde achterpui

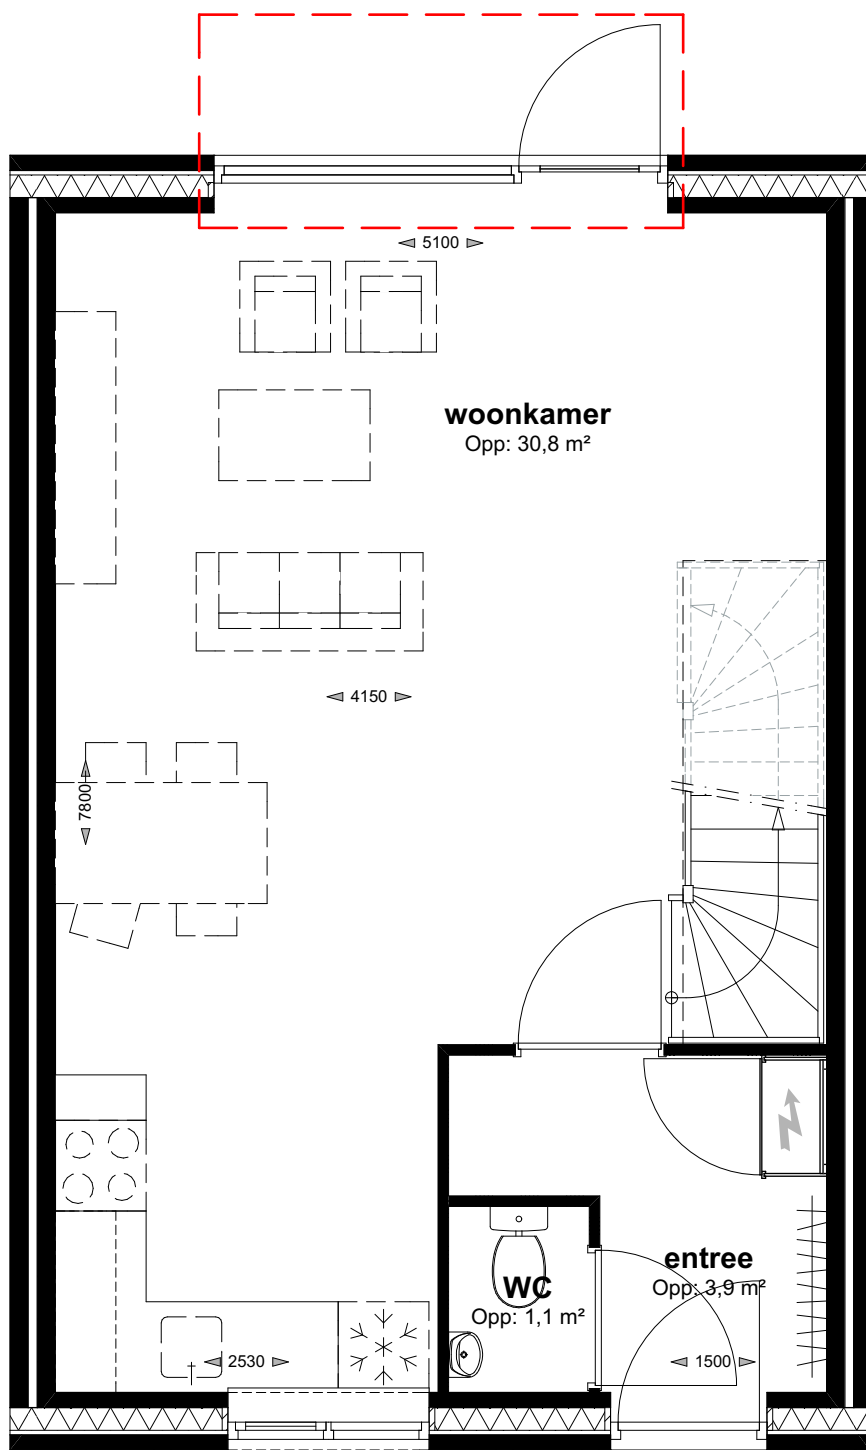

**geesink
weusten
architecten**

T 026 443 6972
F 026 445 8832
E info@geesinkweusten.nl

project: 90 woningen 't Getfert - Enschede

onderdeel: optie 3 woning 8, 11s, 20, 23s, 42, 45s, 56, 59s

schaal: 1:50 **datum:** 05-12-2017 **status:** concept

wijz. a: **wijz. c:** **project nr.:** 16-1899

wijz. b: **wijz. d:** **tek. nr.:** VH - 4C