



beganegrond

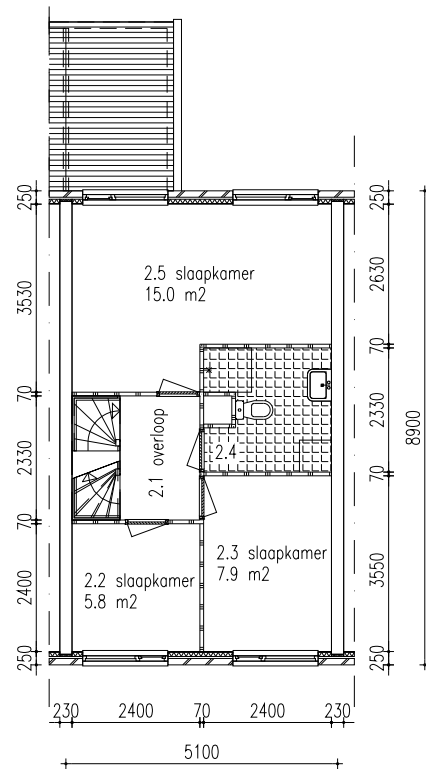

verdieping 1

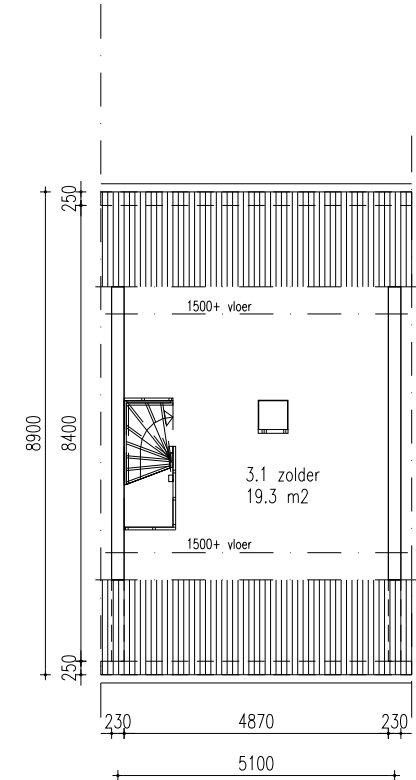

verdieping 2

Bestektekening

Maatvoering in het werk te controleren

De Woonplaats
WONINGCORPORATIE

Adres
Plaats
Telefoon

Fax
Email
Site

Get. GK/ HV Datum 14-10-02 Get. HV Datum 01-11-02 Type VHE nr

Adres
Plaats

Schaal 1:100
Blad 1