

Huisnr. 45

Huisnr. 47


Huisnr. 49

Huisnr. 51

Huisnr. 53

Huisnr. 55

DRIENERWEG

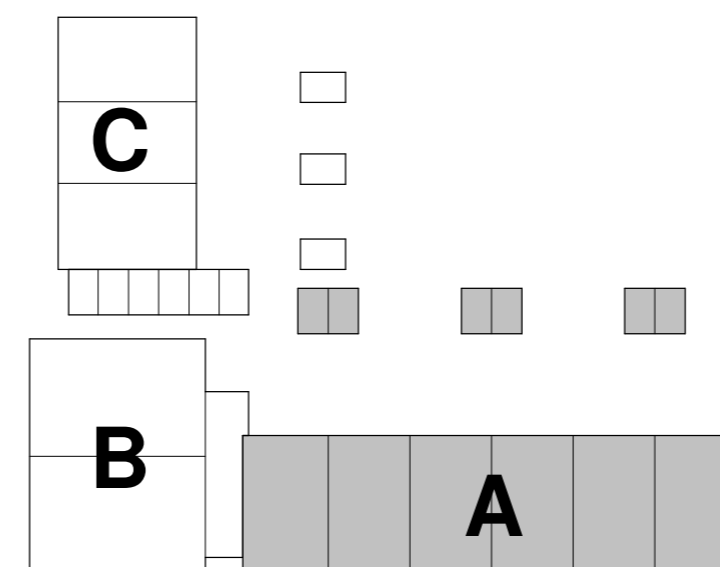

project <b>9 woningen en 6 appartementen drienerweg/          walhofstraat, enschede</b>	onderdeel <b>VERHUURTEKENING BLOK A</b>
Projectadres: Drienerweg 33 t/m 55, Walhofstraat 16 t/m 20	datum 08-11-2023    formaat A3
Opdrachtgever: De Woonplaats	schaal 1:100



\*\*\*LET op de maatvoering zijn 'circa maten' hier kunnen geen rechten aan worden ontleend\*\*\*