




DRIENERWEG
begane grond

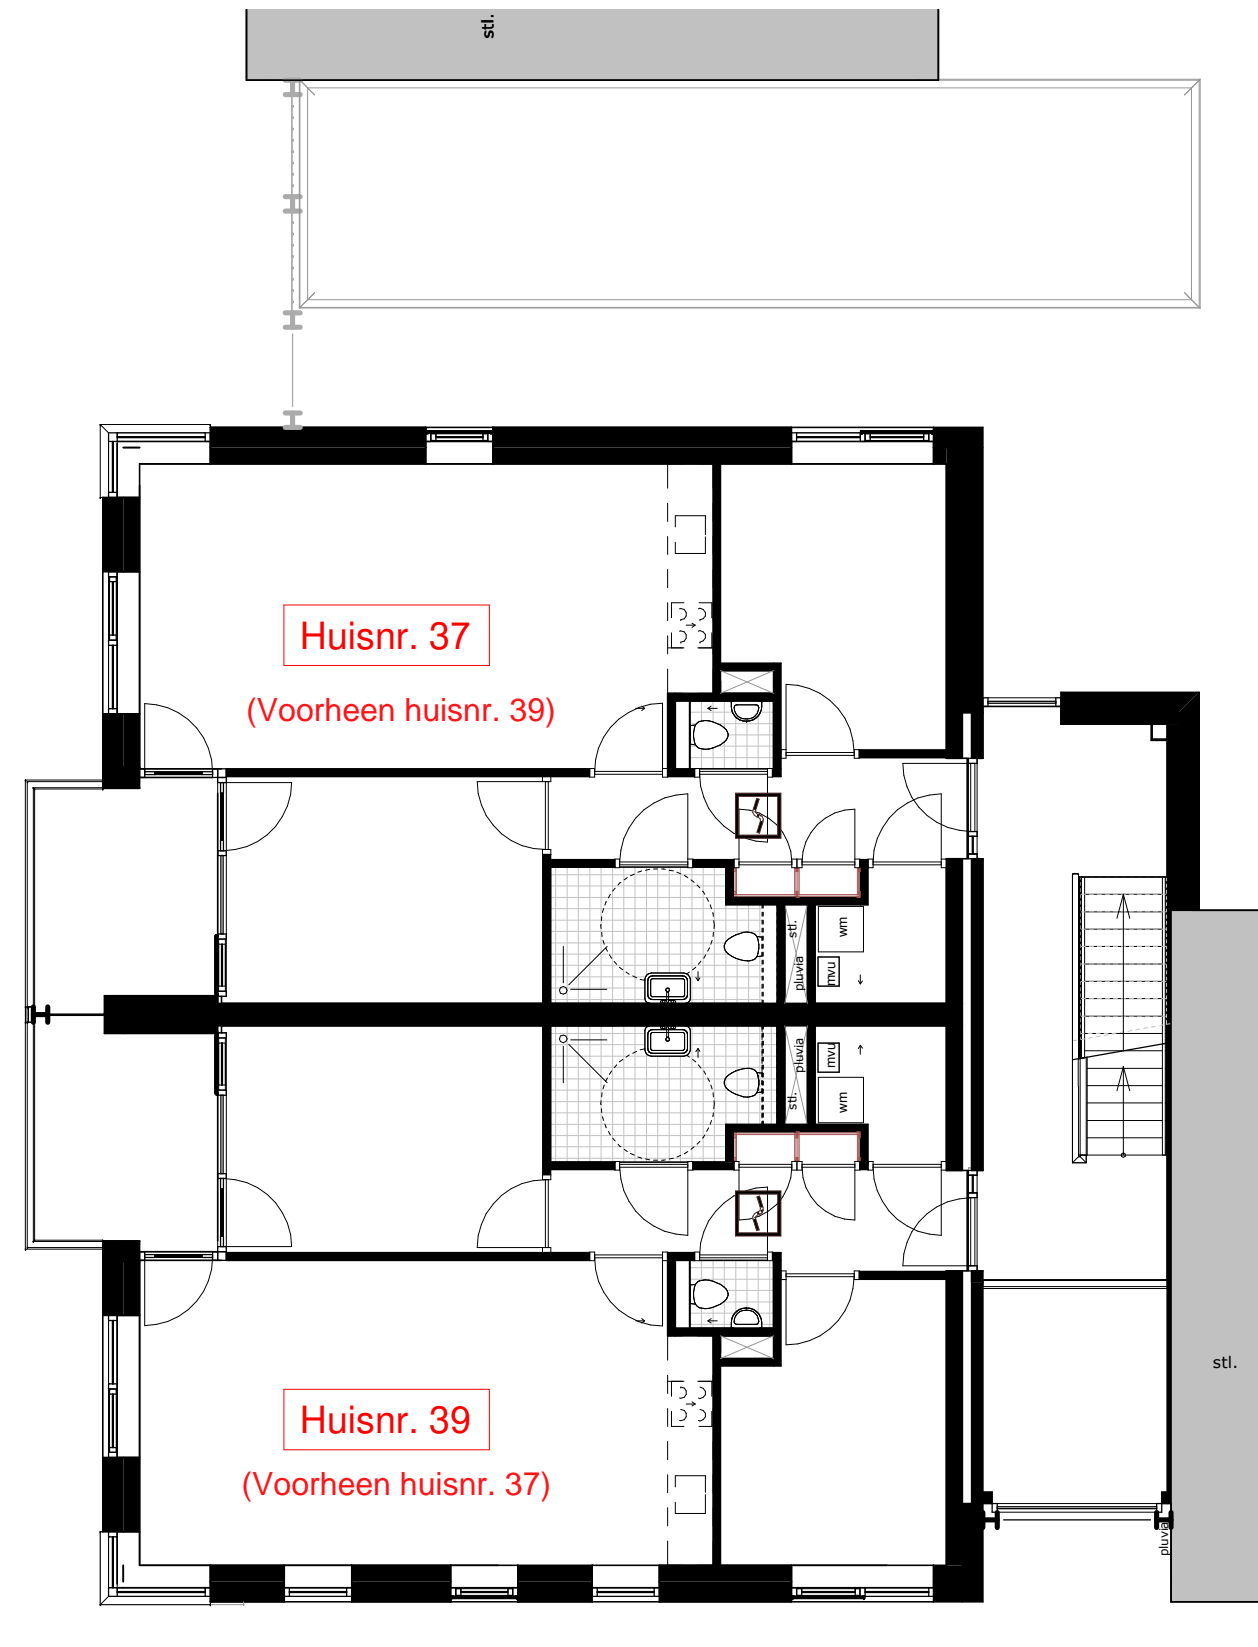

DRIENERWEG
1e verdieping

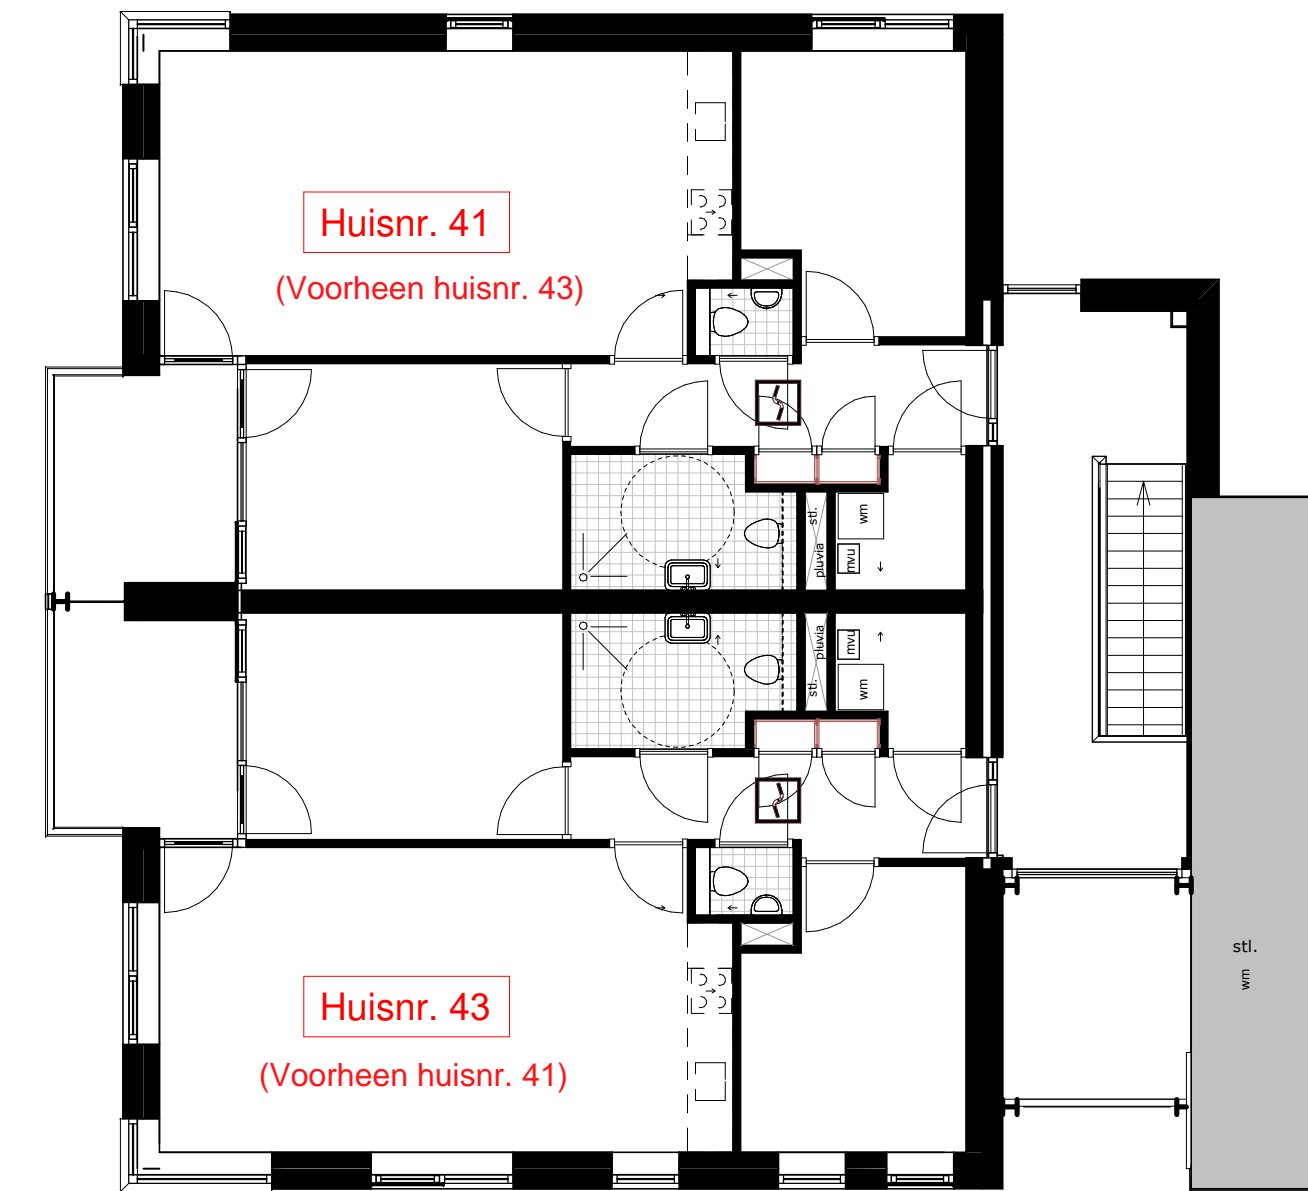

DRIENERWEG
2e verdieping

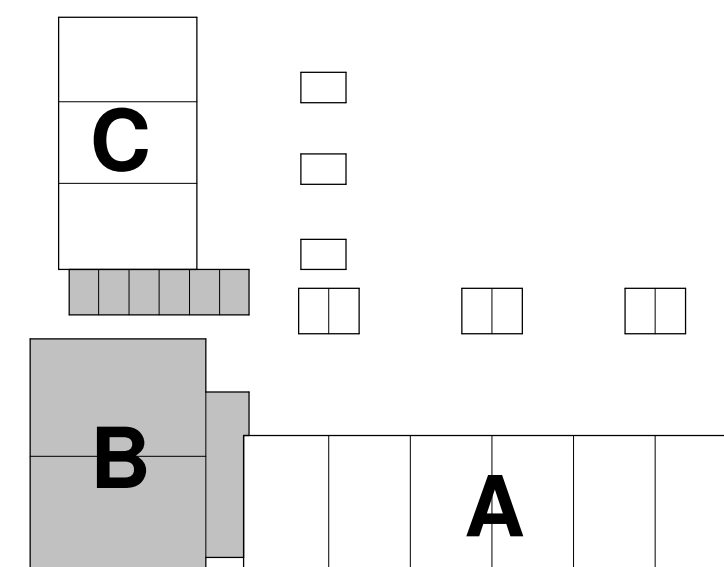

project 9 woningen en 6 appartementen drienerweg/ walhofstraat, enschede	onderdeel VERHUURTEKENING BLOK B
Projectadres: Drienerweg 33 t/m 55, Walhofstraat 16 t/m 20	datum 08-11-2023 formaat A3
Opdrachtgever: De Woonplaats	schaal 1:100



LET op de maatvoering zijn 'circa maten' hier kunnen geen rechten aan worden ontleend