



Begane grond
Schaal: 1 : 50

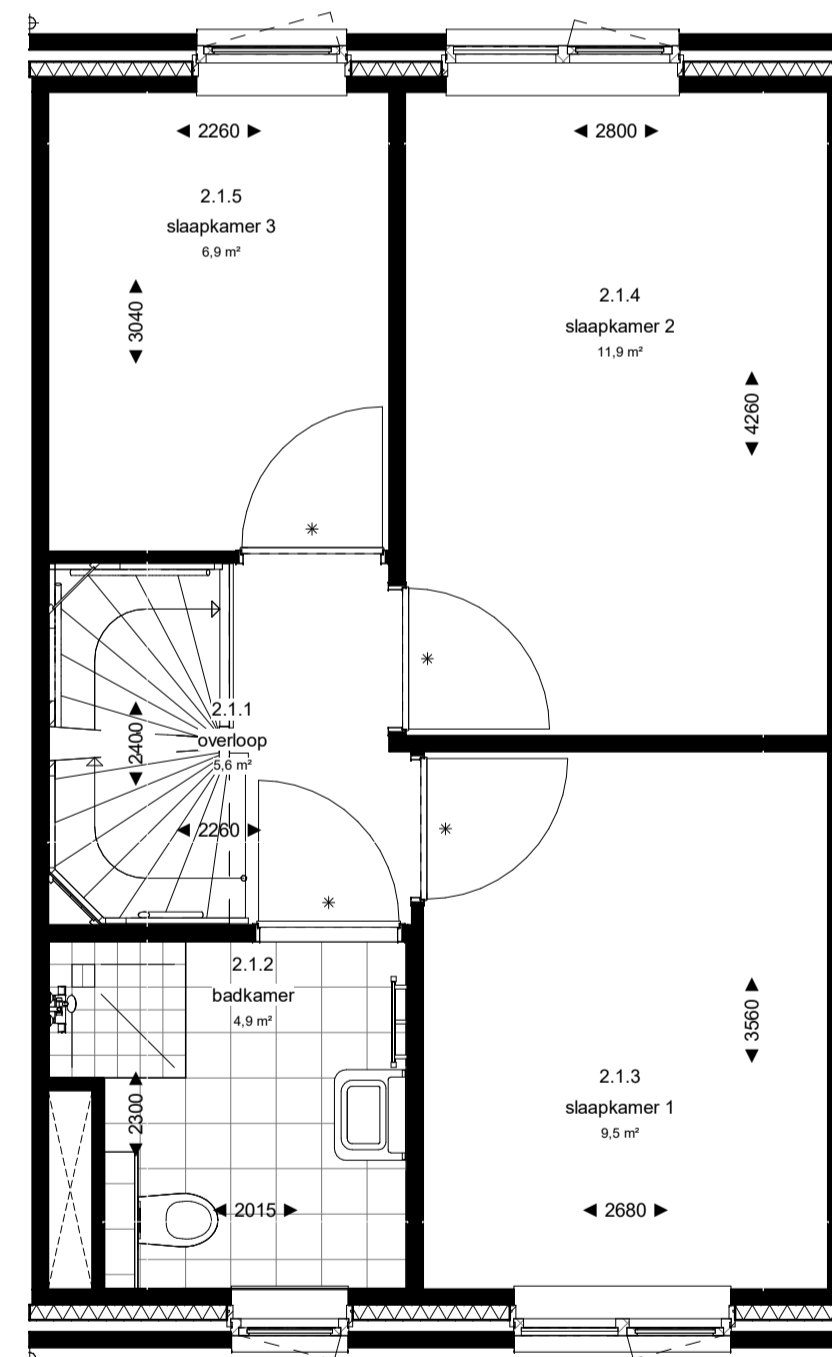

Eerste verdieping
Schaal: 1 : 50

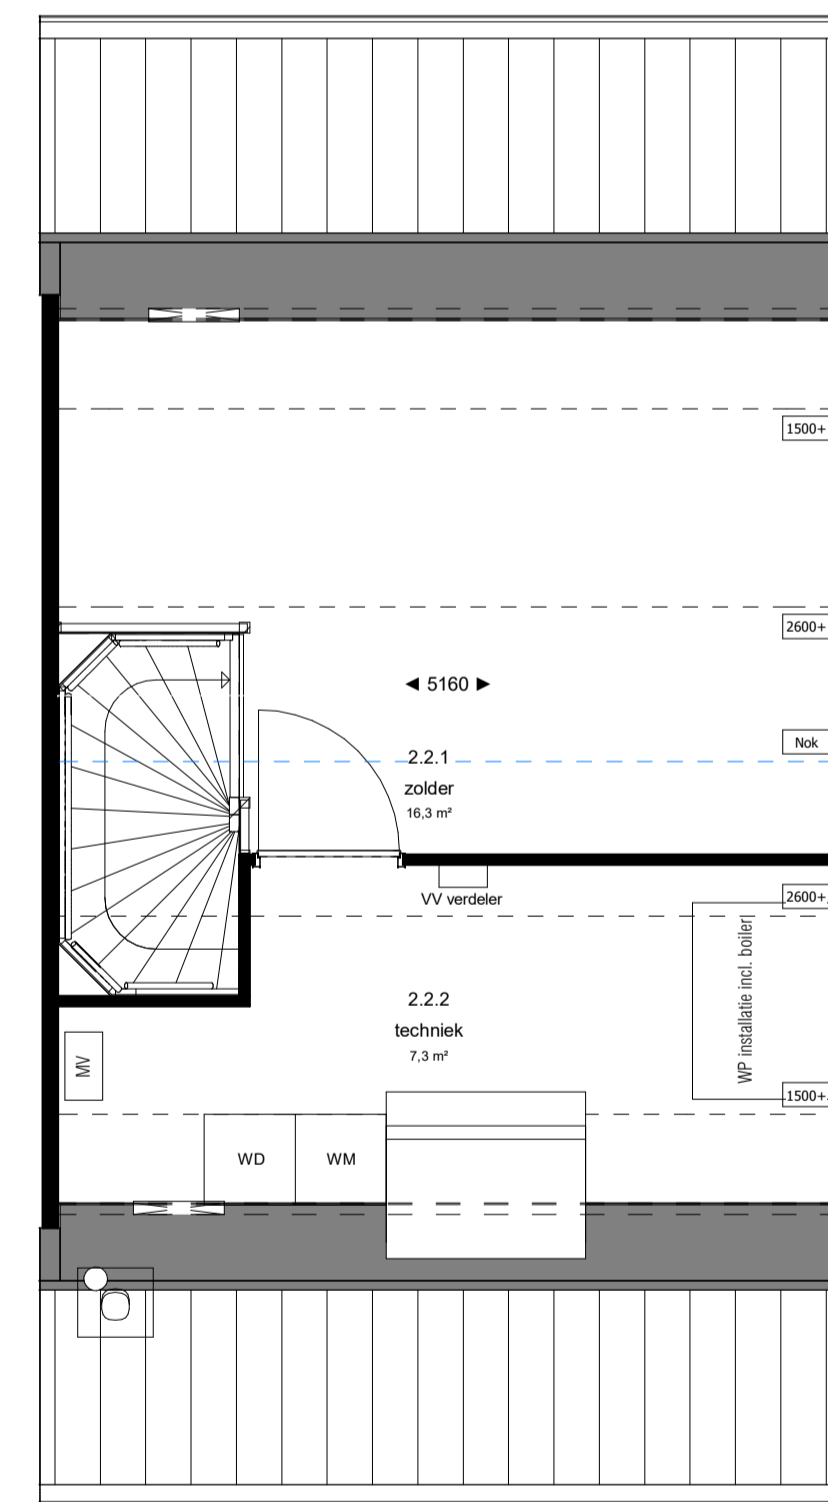

Tweede verdieping
Schaal: 1 : 50

project 20 Woningen De Heidevlinder	onderdeel VERHUURTEKENING BNR. 02	
Projectadres: Heidevlinder 7534 LS Enschede	datum 27-09-2023	formaat A1
Opdrachtgever: De Woonplaats	schaal 1:50	



LET op de maatvoering zijn 'circa maten' hier kunnen geen rechten aan worden ontleend