



Begane grond

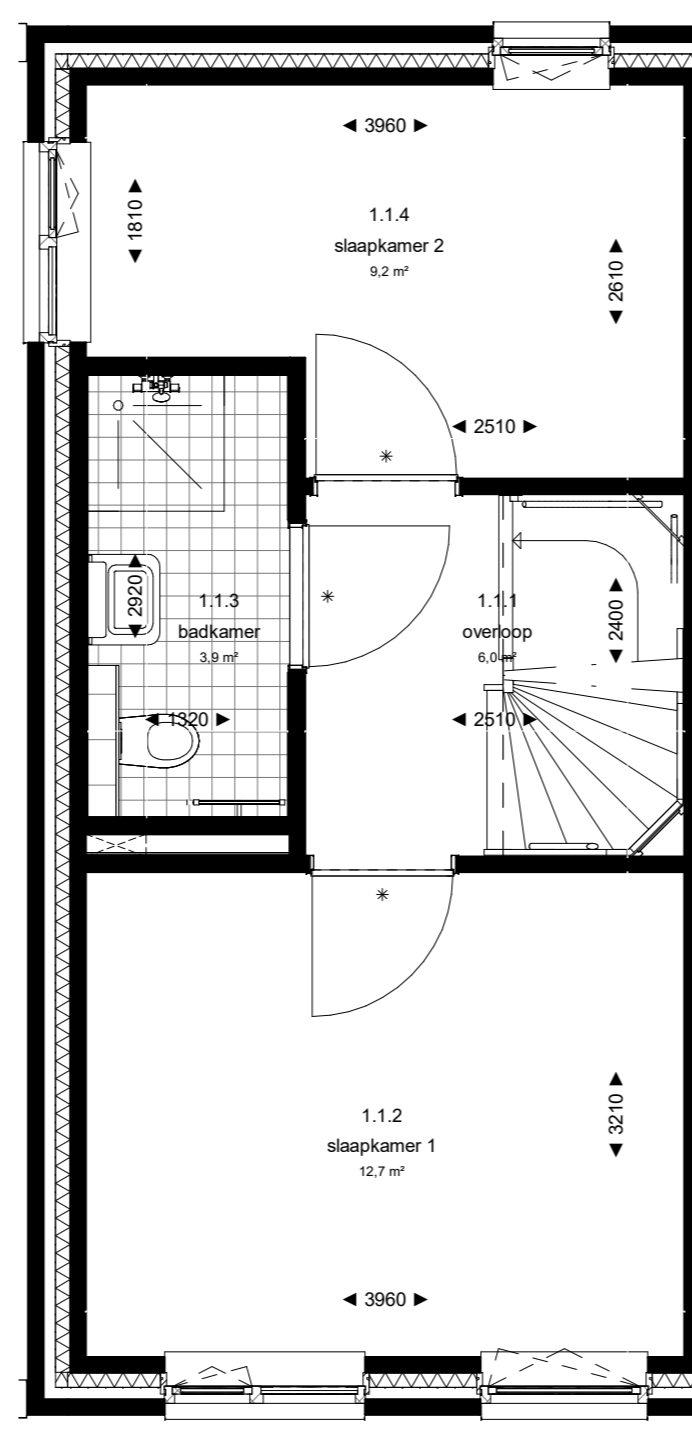

Eerste verdieping

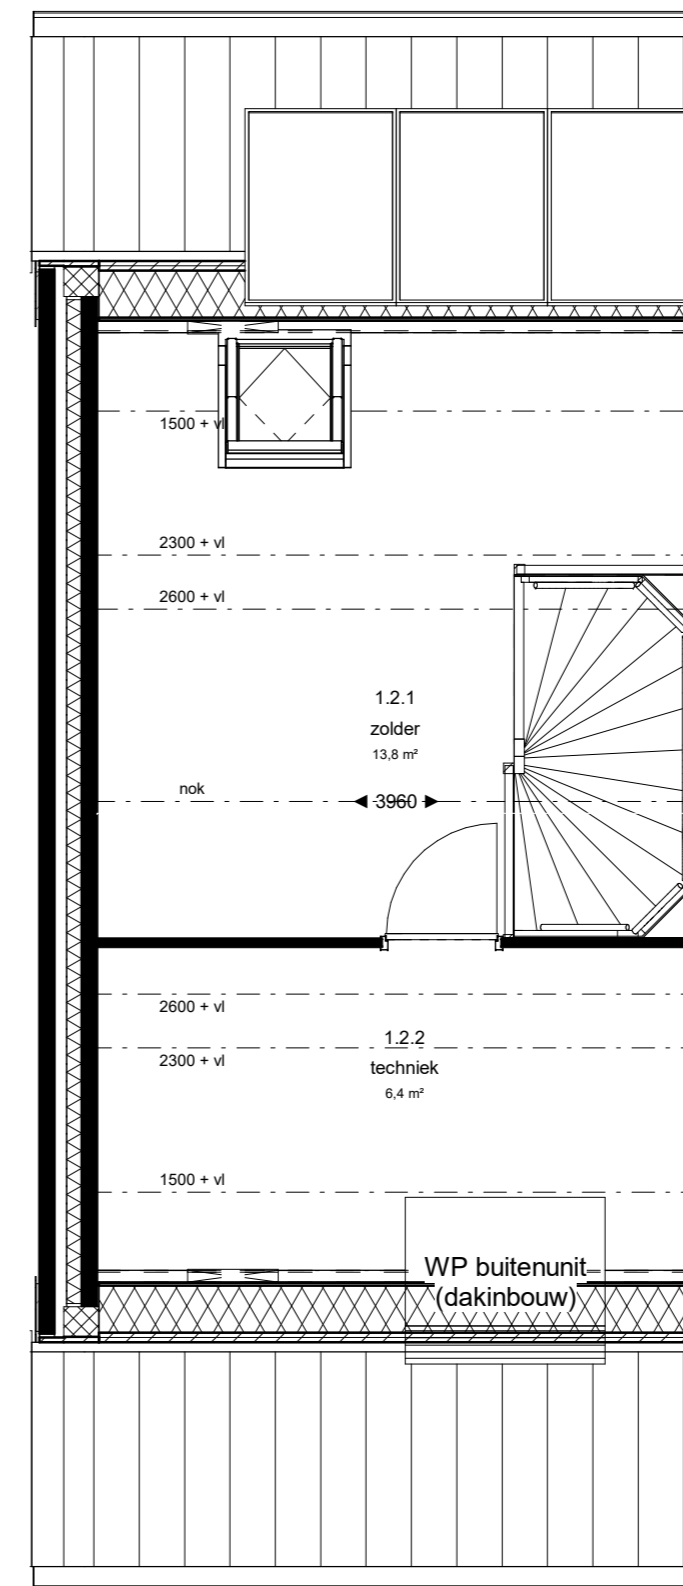

Zolder

project Versneld bouwen perceel 2 - Ekersdijk	onderdeel VERHUURTEKENING BNR. 01	
Projectadres: Ekersdijk 7534 BB Enschede	datum 18-07-2023	formaat A2
Opdrachtgever: De Woonplaats	schaal 1:50	



LET op de maatvoering zijn 'circa maten' hier kunnen geen rechten aan worden ontleend