


Begane grond



Verdieping

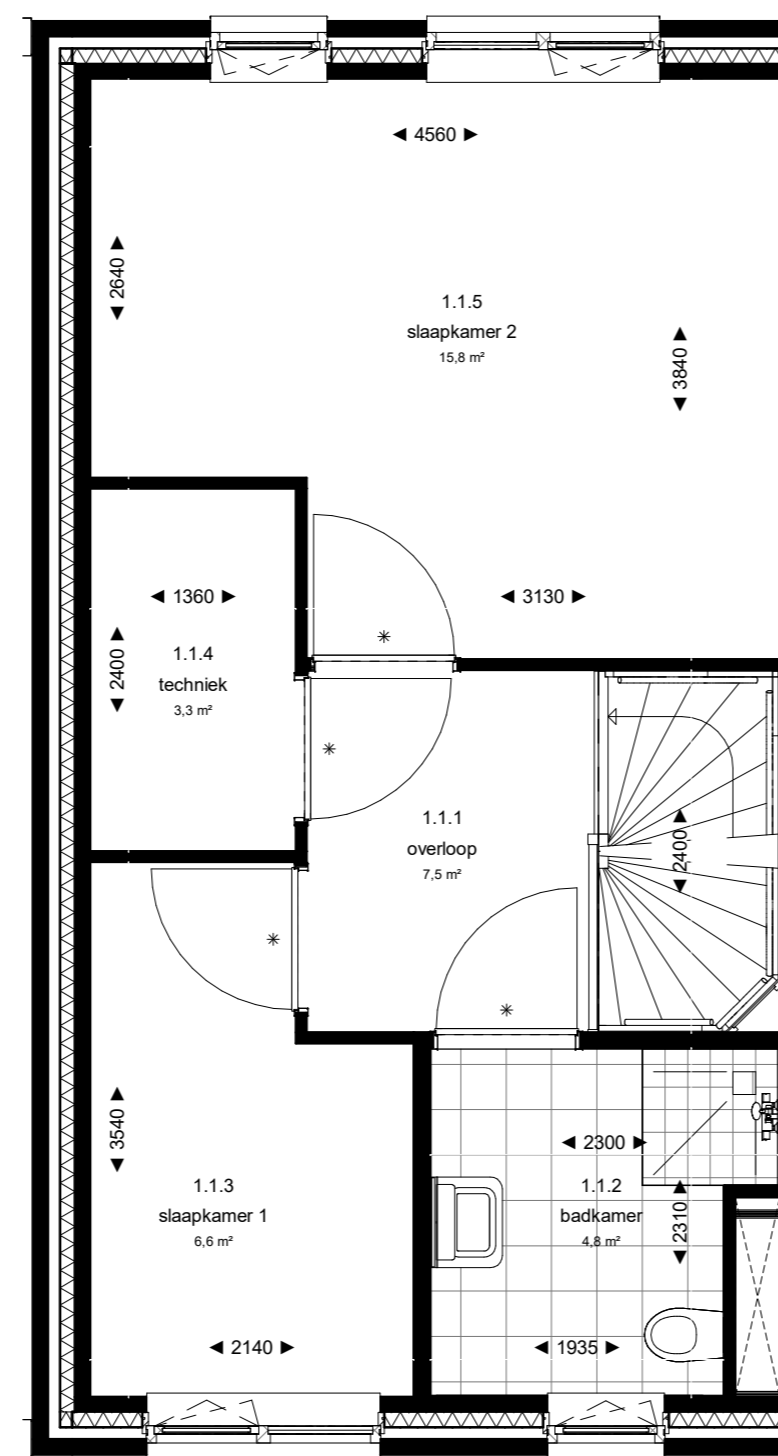

Dak

project Versneld bouwen perceel 4 - Paulus Moreelsestraat	onderdeel VERHUURTEKENING BNR. 01	
Projectadres: Paulus Moreelsestraat 7545 ZB Enschede	datum 18-07-2023	formaat A2
Opdrachtgever: De Woonplaats	schaal 1:50	



alle ruimte!

LET op de maatvoering zijn 'circa maten' hier kunnen geen rechten aan worden ontleend