


achtergevel
1:100



plattegrond appartementen
1:200

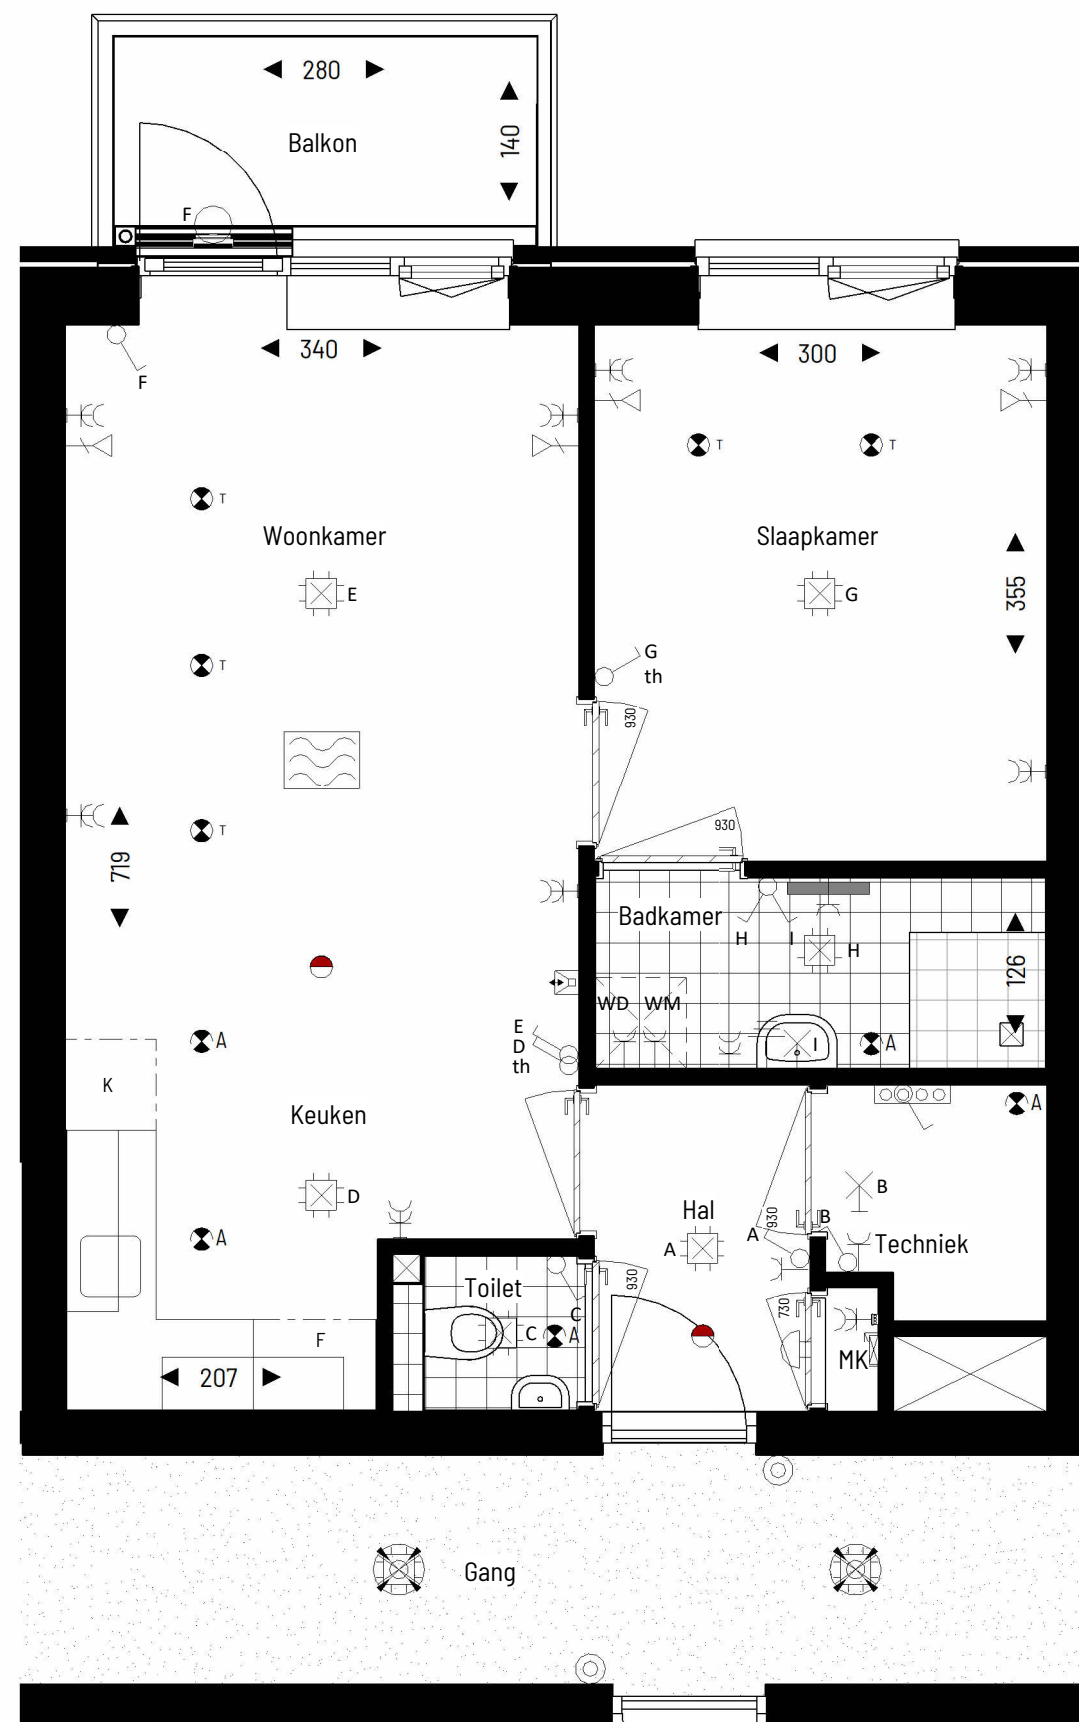

verdieping
1:50

Huisnummer: 104_101
104_201
104_301
104_401
104_501

	radiator		Videofoon
	Wandarmatuur		Aansluitpunt data
	Centraaldoos		Bel
	Rookmelder		Schel
	Schakelaar		Ventiel afvoer mechanische ventilatie
	Wisselschakelaar		Ventiel toevoer mechanische ventilatie
	Wandcontactdoos 1-voudig		lichtpunt - armatuur
	Wandcontactdoos 2-voudig duo		Vloerverwarming, gehele app
	Wandcontactdoos 2-voudig compact		Opstelplaats wasautoomaat / wasdroger
	Centimeters/maatvoering		Deurkozijn + deurmaat
	Deurdranger		

• maatvoering in de plattegronden zijn 'circa' maten.
 • elektra wordt conform opgave installateur uitgevoerd.
 • installaties worden conform opgave installateur uitgevoerd.
 • leidingen en kanalenverloop conform opgave installateur.
 • electra t.b.v. keukenapparatuur conform keukentekening
 • aantallen en plaats aansluitingen/schakelaars indicatief.

Project naam	Aantal woningen en woningtype	Datum:	Formaat:
Het Stroink te Enschede	type J	22-11-2023	A2
Onderdeel	Bouwnummers	Tekening nummer	
Verhuurtekening	10+16+22+28+34	vh-10	