



begane grond
1:50

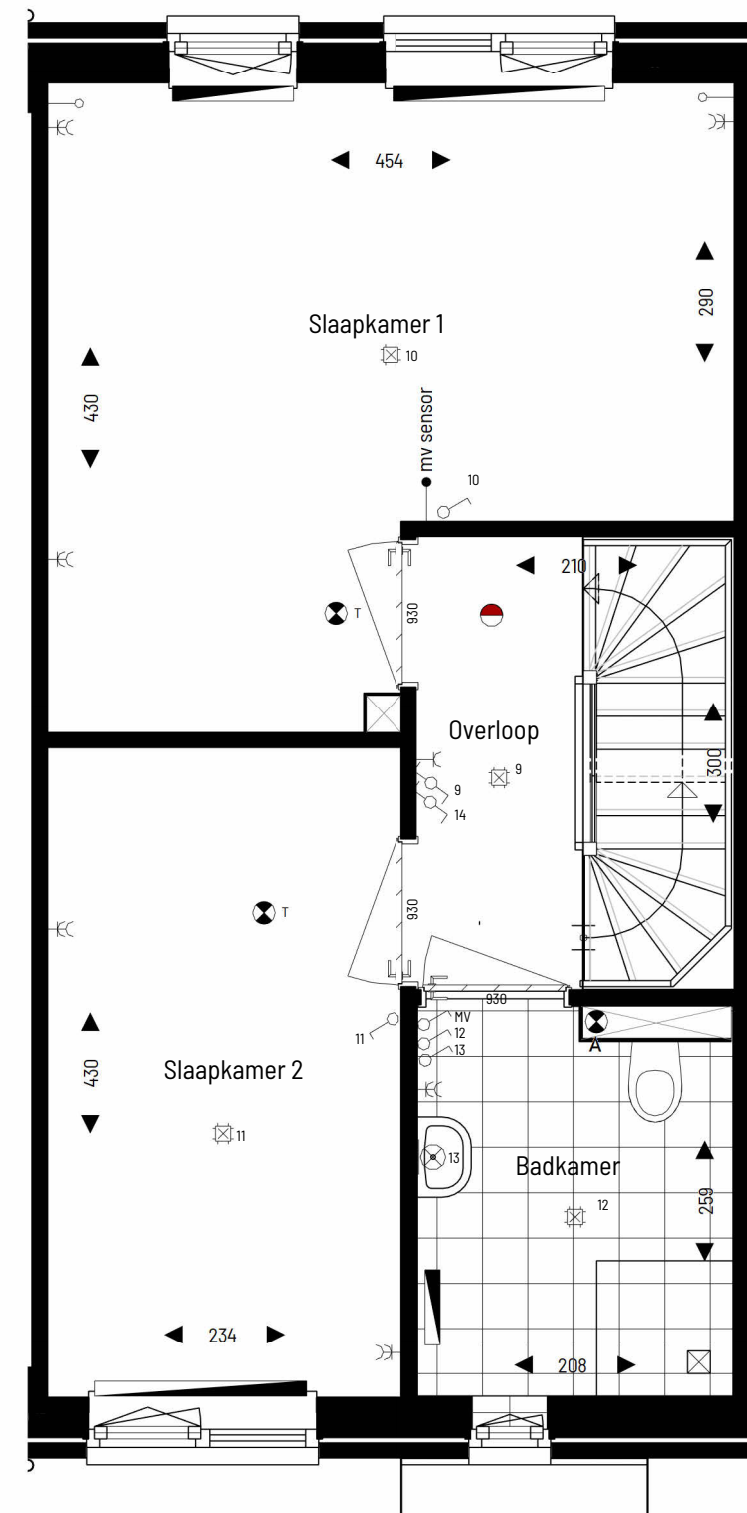

eerste verdieping
1:50

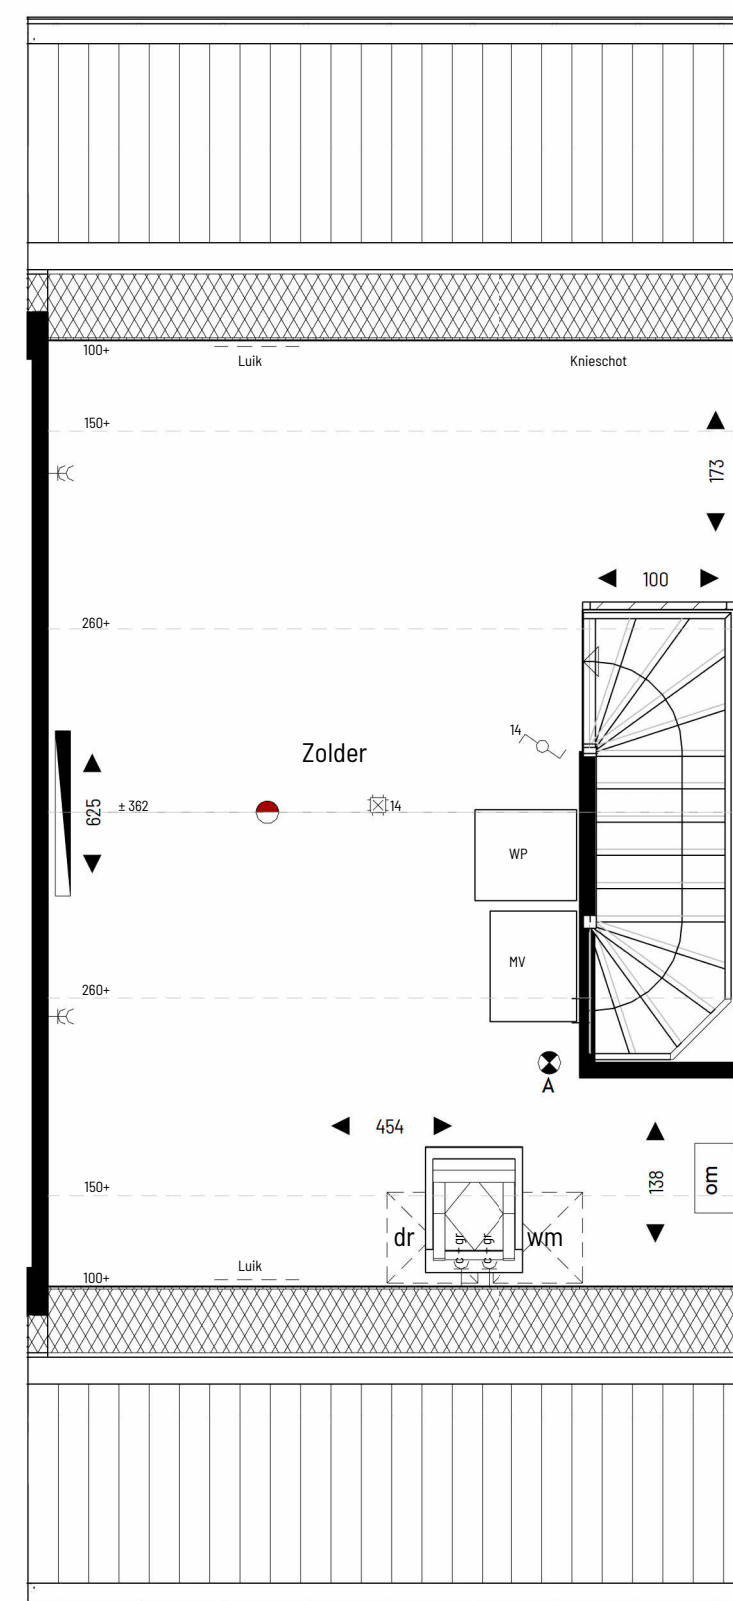

tweede verdieping
1:50

	plafondlichtpunt		rookmelder
	wandlichtpunt		ventiel mechanische ventilatie
	wandlichtpunt inclusief armatuur		t = toevoer / a = afvoer deurbel
	enkelpolige schakelaar		vloerverwarming bgg
	bediening mechanische ventilatie		radiator (afmeting is indicatief)
	wisselschakelaar		opstelplaats warmtepomp / mechanische ventilatie unit
	aansluitpunt thermostaat		vloerverwarming verdeler
	dubbele wandcontactdoos		omvormer PV panelen
	enkele wandcontactdoos		opstelplaats wasmachine / wasdroger
	loze leiding		deurkozijn
	wandcontactdoos t.b.v. droger		draaikiep raam
	wandcontactdoos t.b.v. wasmachine		
	centraal aard punt (CAP)		
	buitenkraan		
	centimeters		

• maatvoering in de plattegronden zijn 'circa' maten.
 • elektra wordt conform opgave installateur uitgevoerd.
 aantallen en plaats aansluitingen/schakelaars indicatief.

• installaties worden conform opgave installateur uitgevoerd
 • leidingen en kanalenverloop conform opgave installateur.
 • electra t.b.v. keukenapparatuur conform keukentekening

renvooi

Aan deze tekening kunnen geen rechten worden ontleend

Project naam	Aantal woningen en woningtype	Datum:	Formaat:
Het Stroink - Blok 1 + 2	Tussenwoning	26-06-2023	A2
Onderdeel	Bouwnummers	Tekening nummer	
Plattegronden	02 t/m 07 + 10 t/m 14	VH-2	